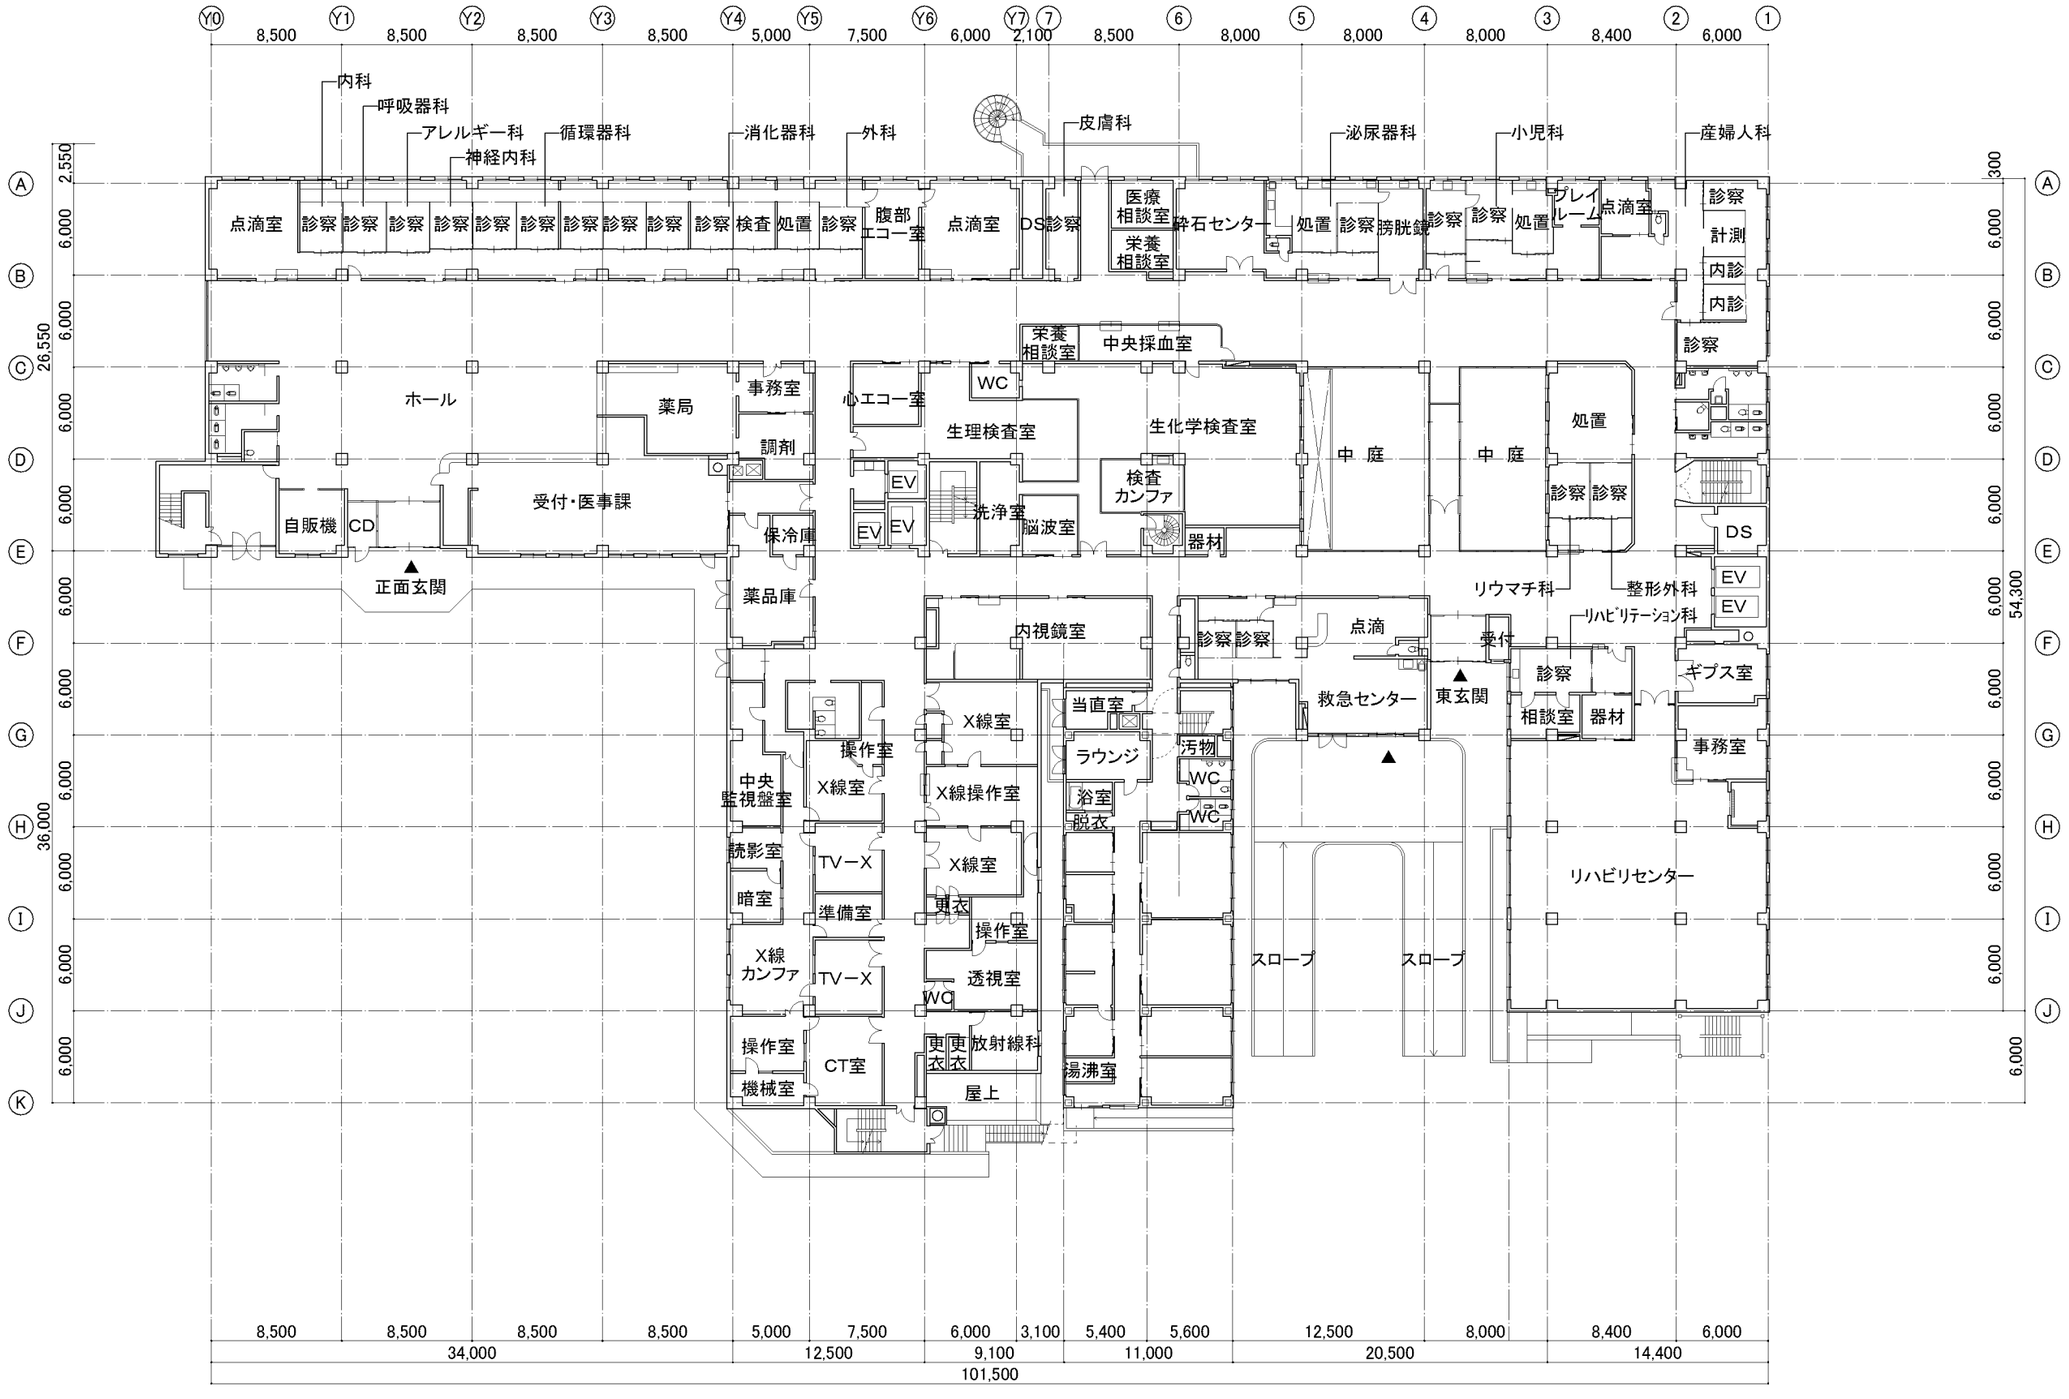

工事名 公立玉名中央病院		整理番号	図番
図名 1階平面図	縮尺 1/400	設計日	01