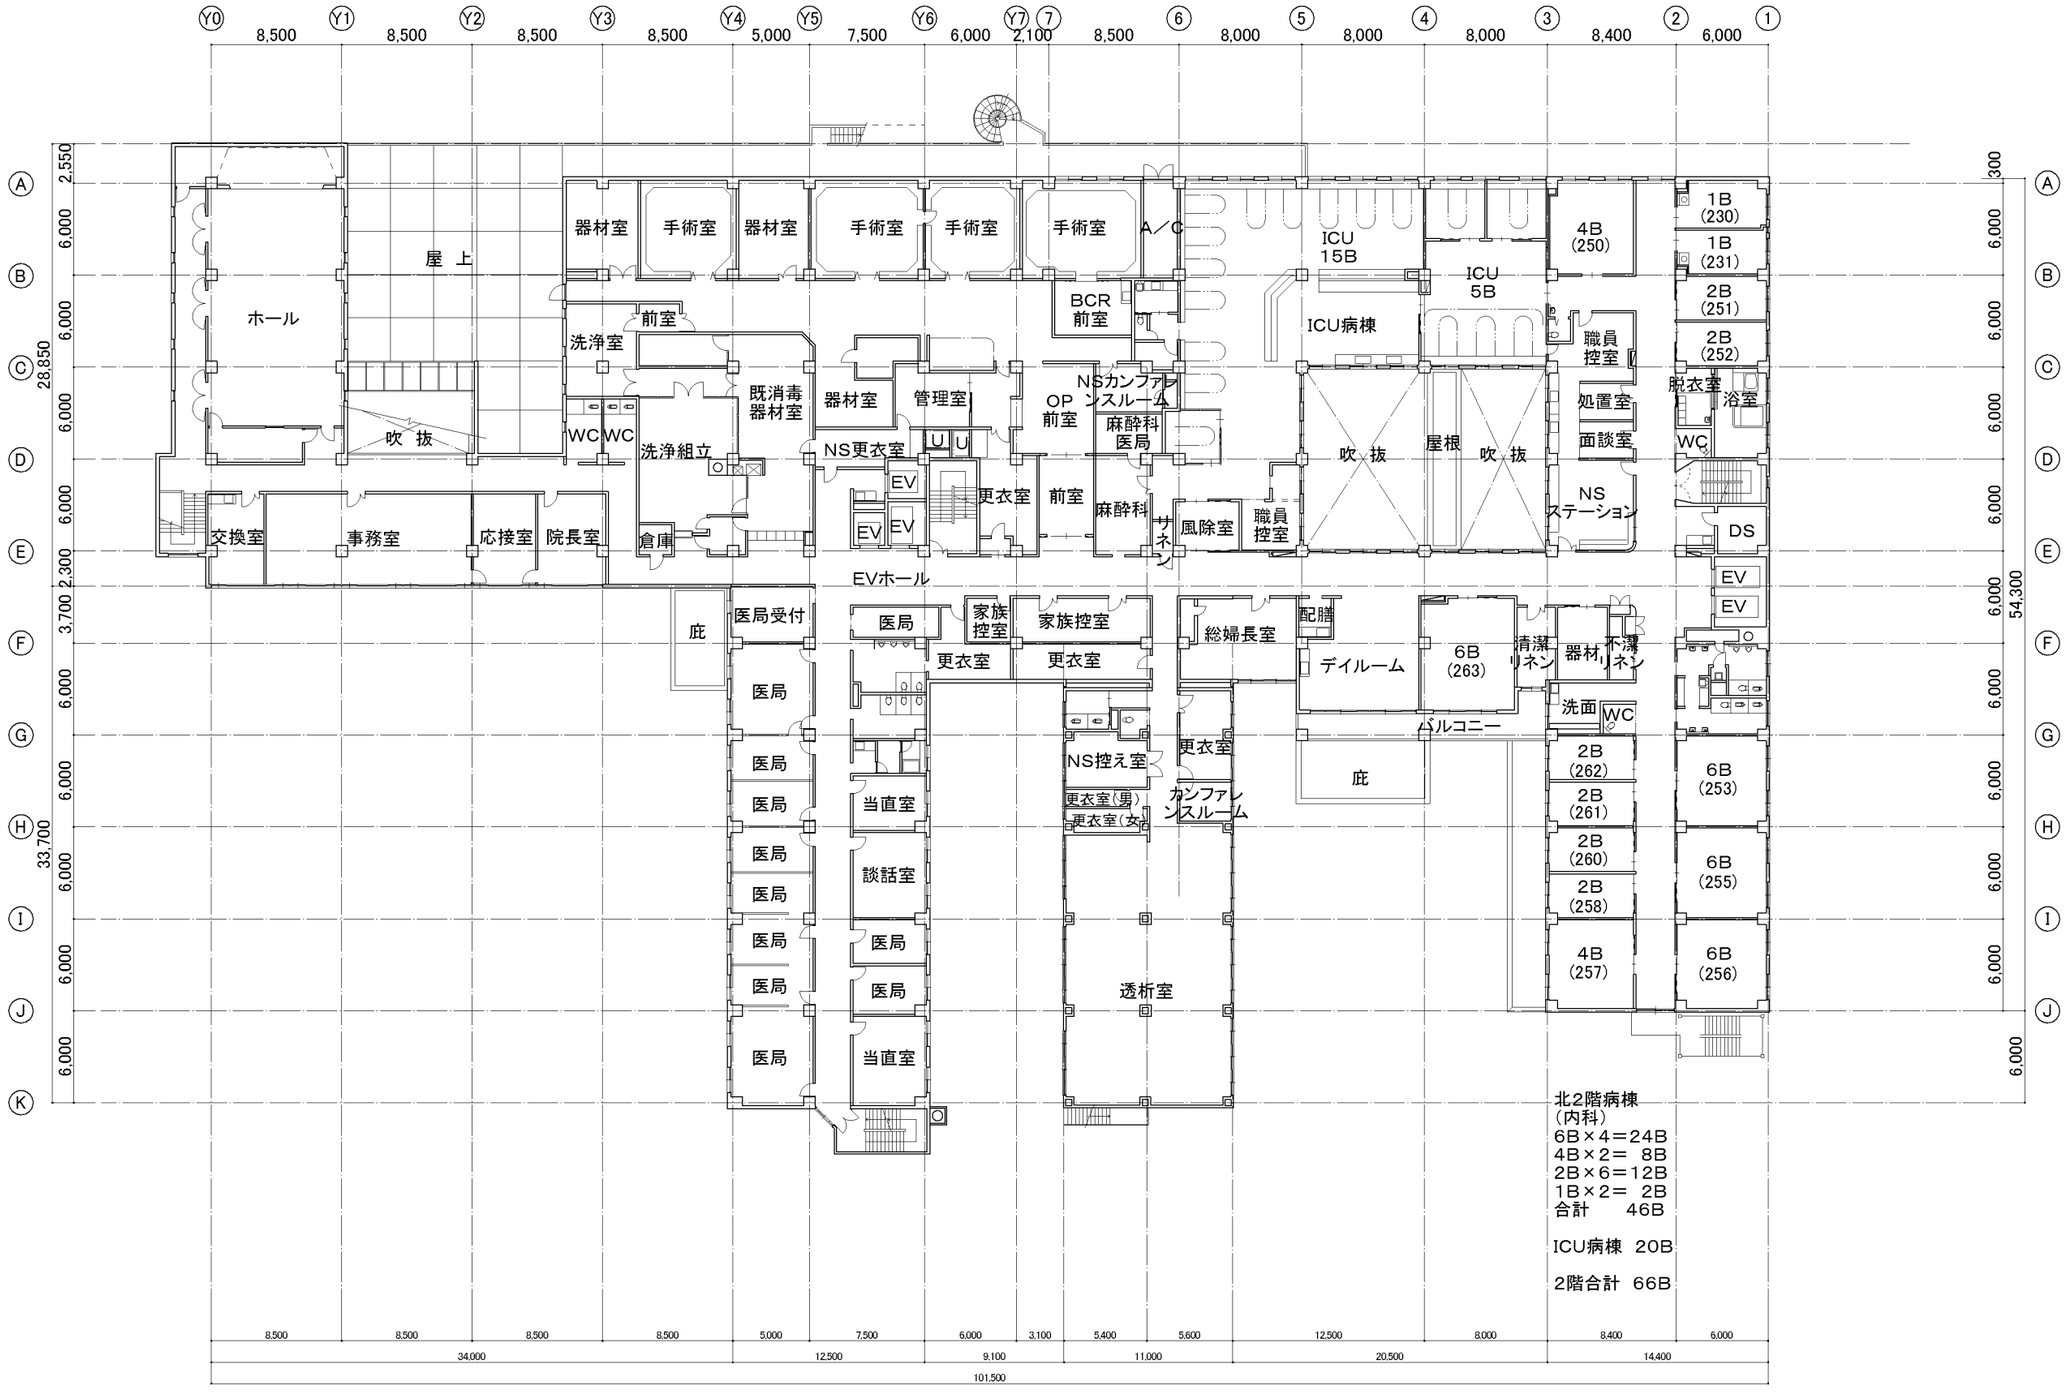

北2階病棟
（内科）
6B×4＝24B
4B×2＝ 8B
2B×6＝12B
1B×2＝ 2B
合計　 46B

ICU病棟　20B

2階合計　66B

工事名 公立玉名中央病院		整理番号	図番
図名 2階平面図	縮尺 1/400	設計日	02