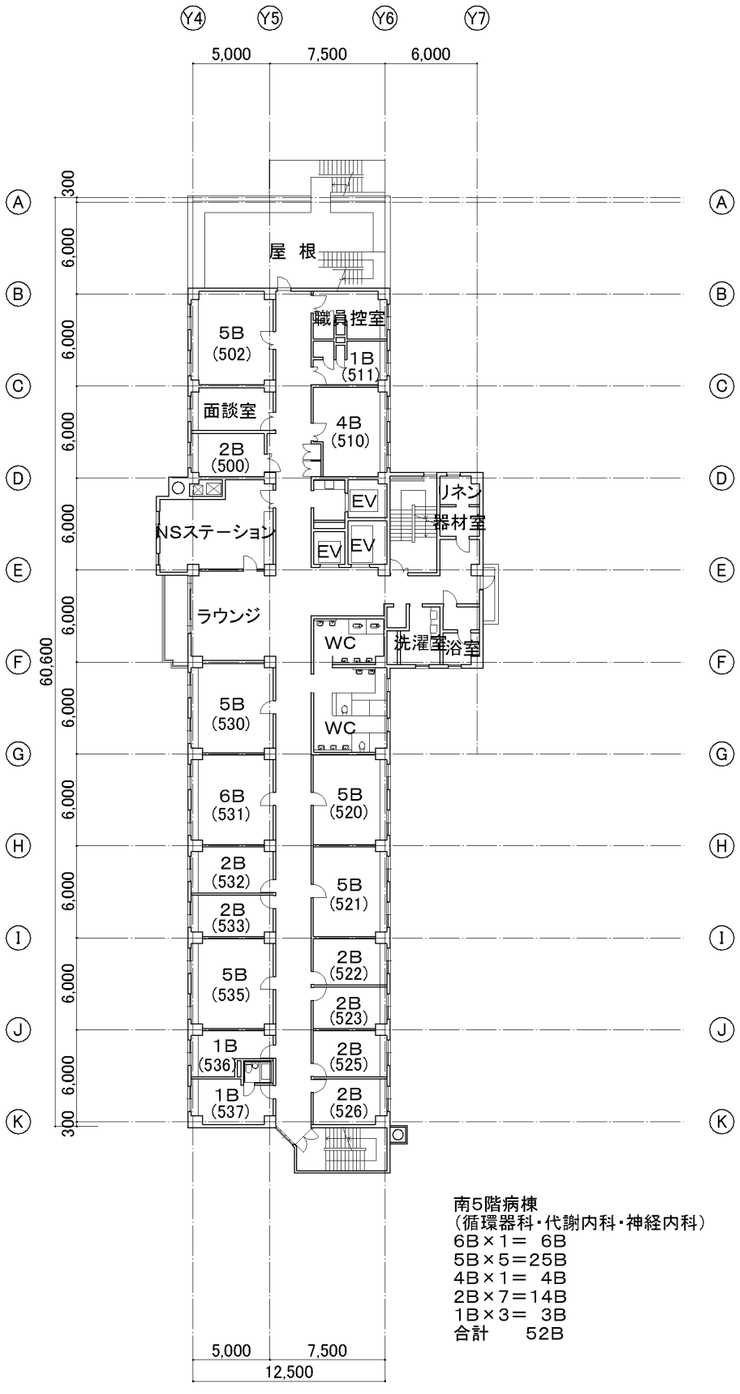

南5階病棟
（循環器科・代謝内科・神経内科）
6B×1＝ 6B
5B×5＝25B
4B×1＝ 4B
2B×7＝14B
1B×3＝ 3B
合計 52B

5階平面図

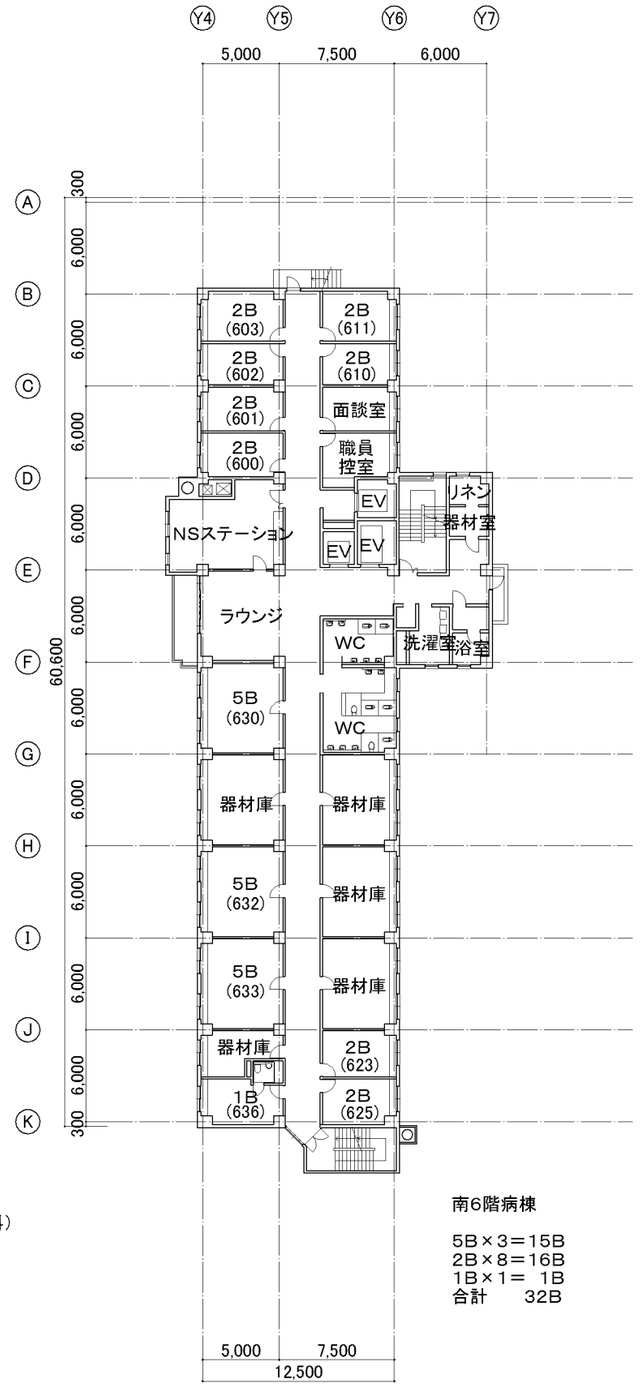

南6階病棟

5B×3＝15B
2B×8＝16B
1B×1＝ 1B
合計 32B

6階平面図

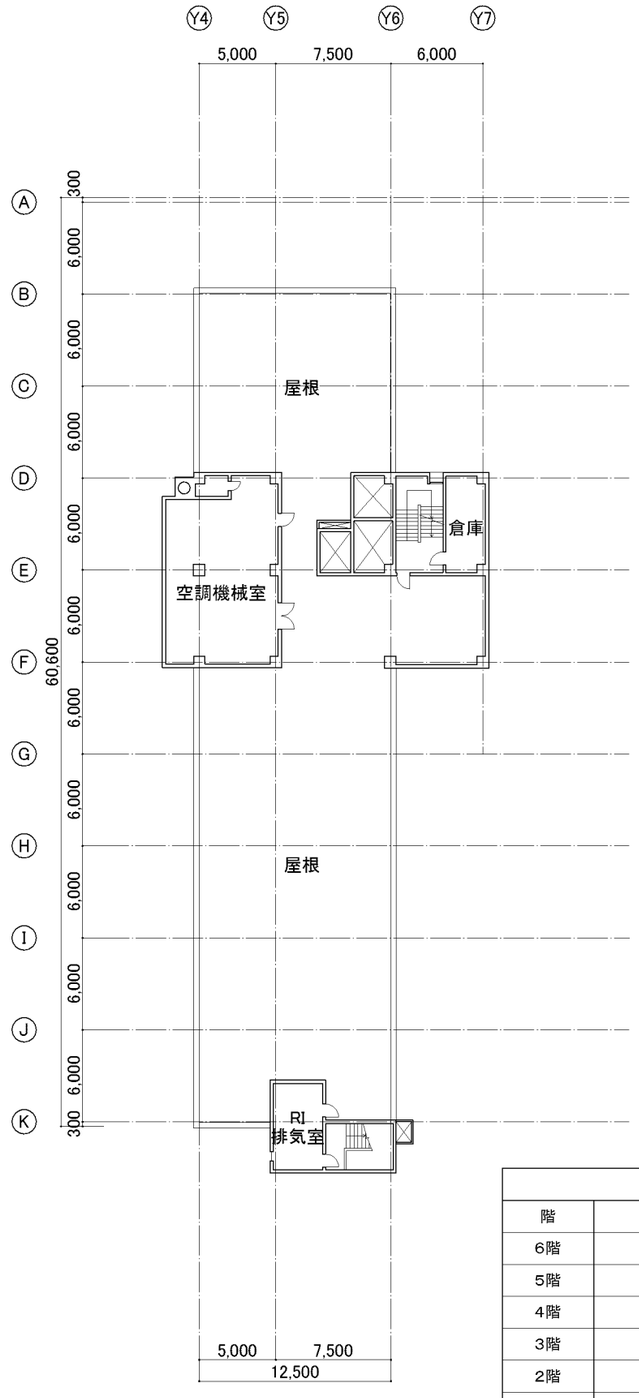

PH階平面図

病 床 数		
階	南棟	北棟
6階	32B	－
5階	52B	－
4階	53B	－
3階	49B	50B
2階	－	46B ICU20B
1階	－	0
小計	186B	116B
合計		302B

工事名 公立玉名中央病院		整理番号	図番
図 名 5，6階平面図	縮尺 1/400	設計日	05