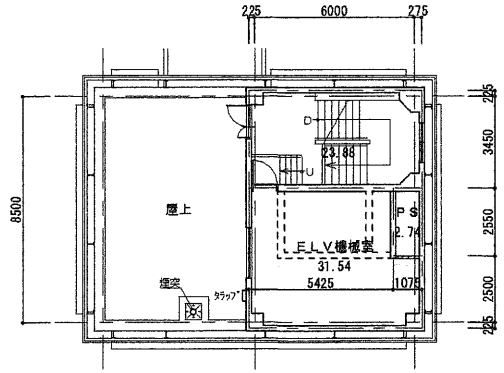

PH2階平面図　S.1/200

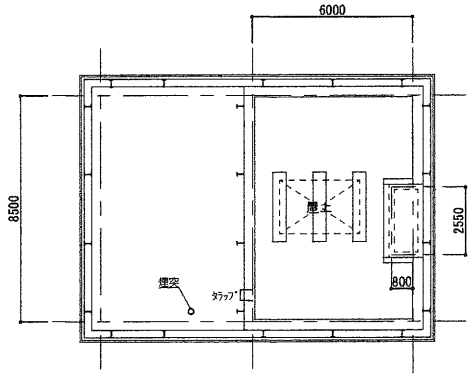

PH2階屋根伏図　S.1/200

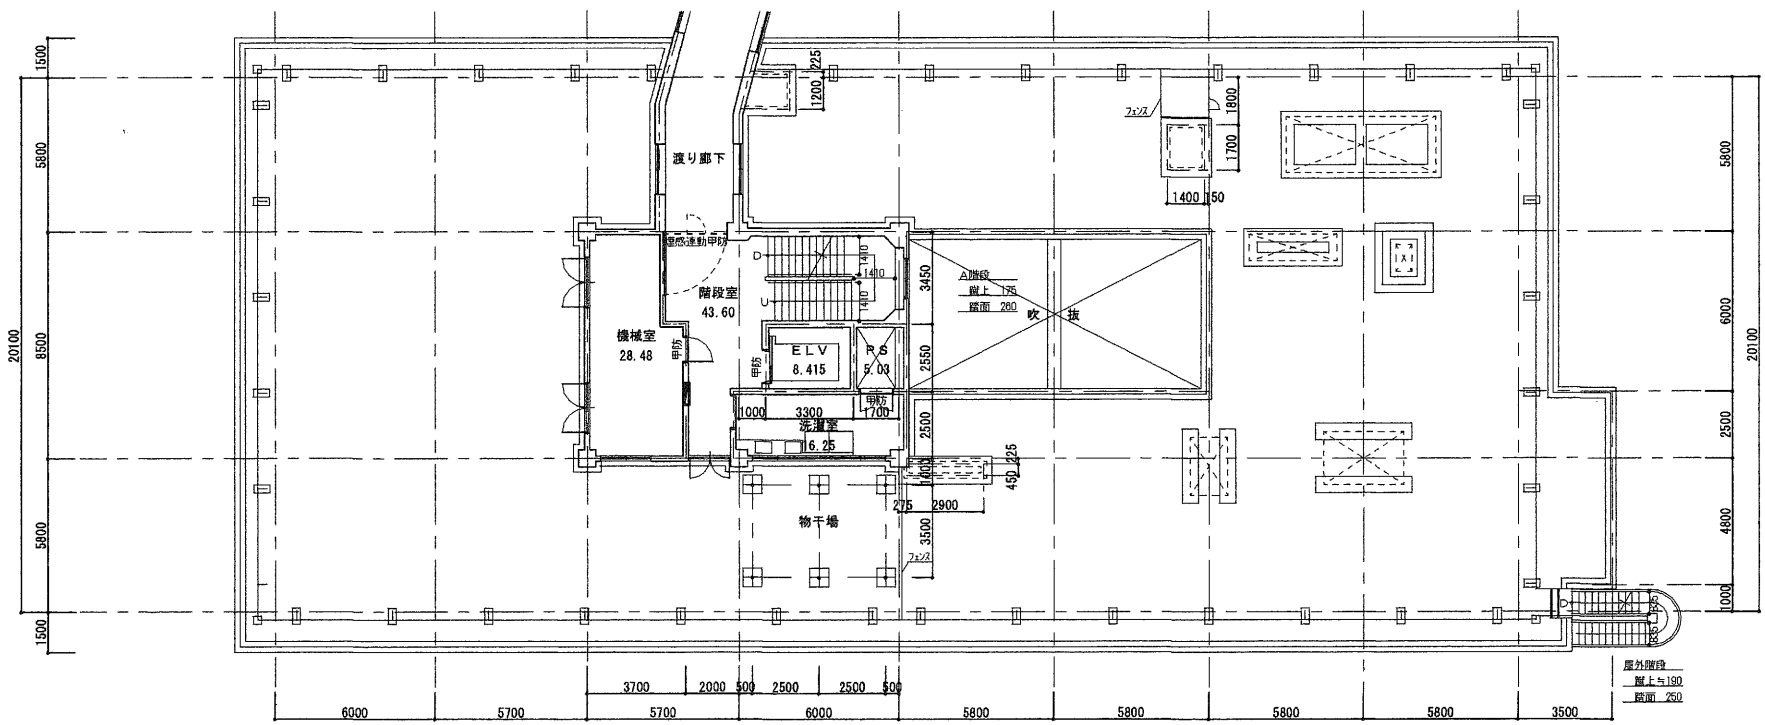

PH1階平面図　S.1/200