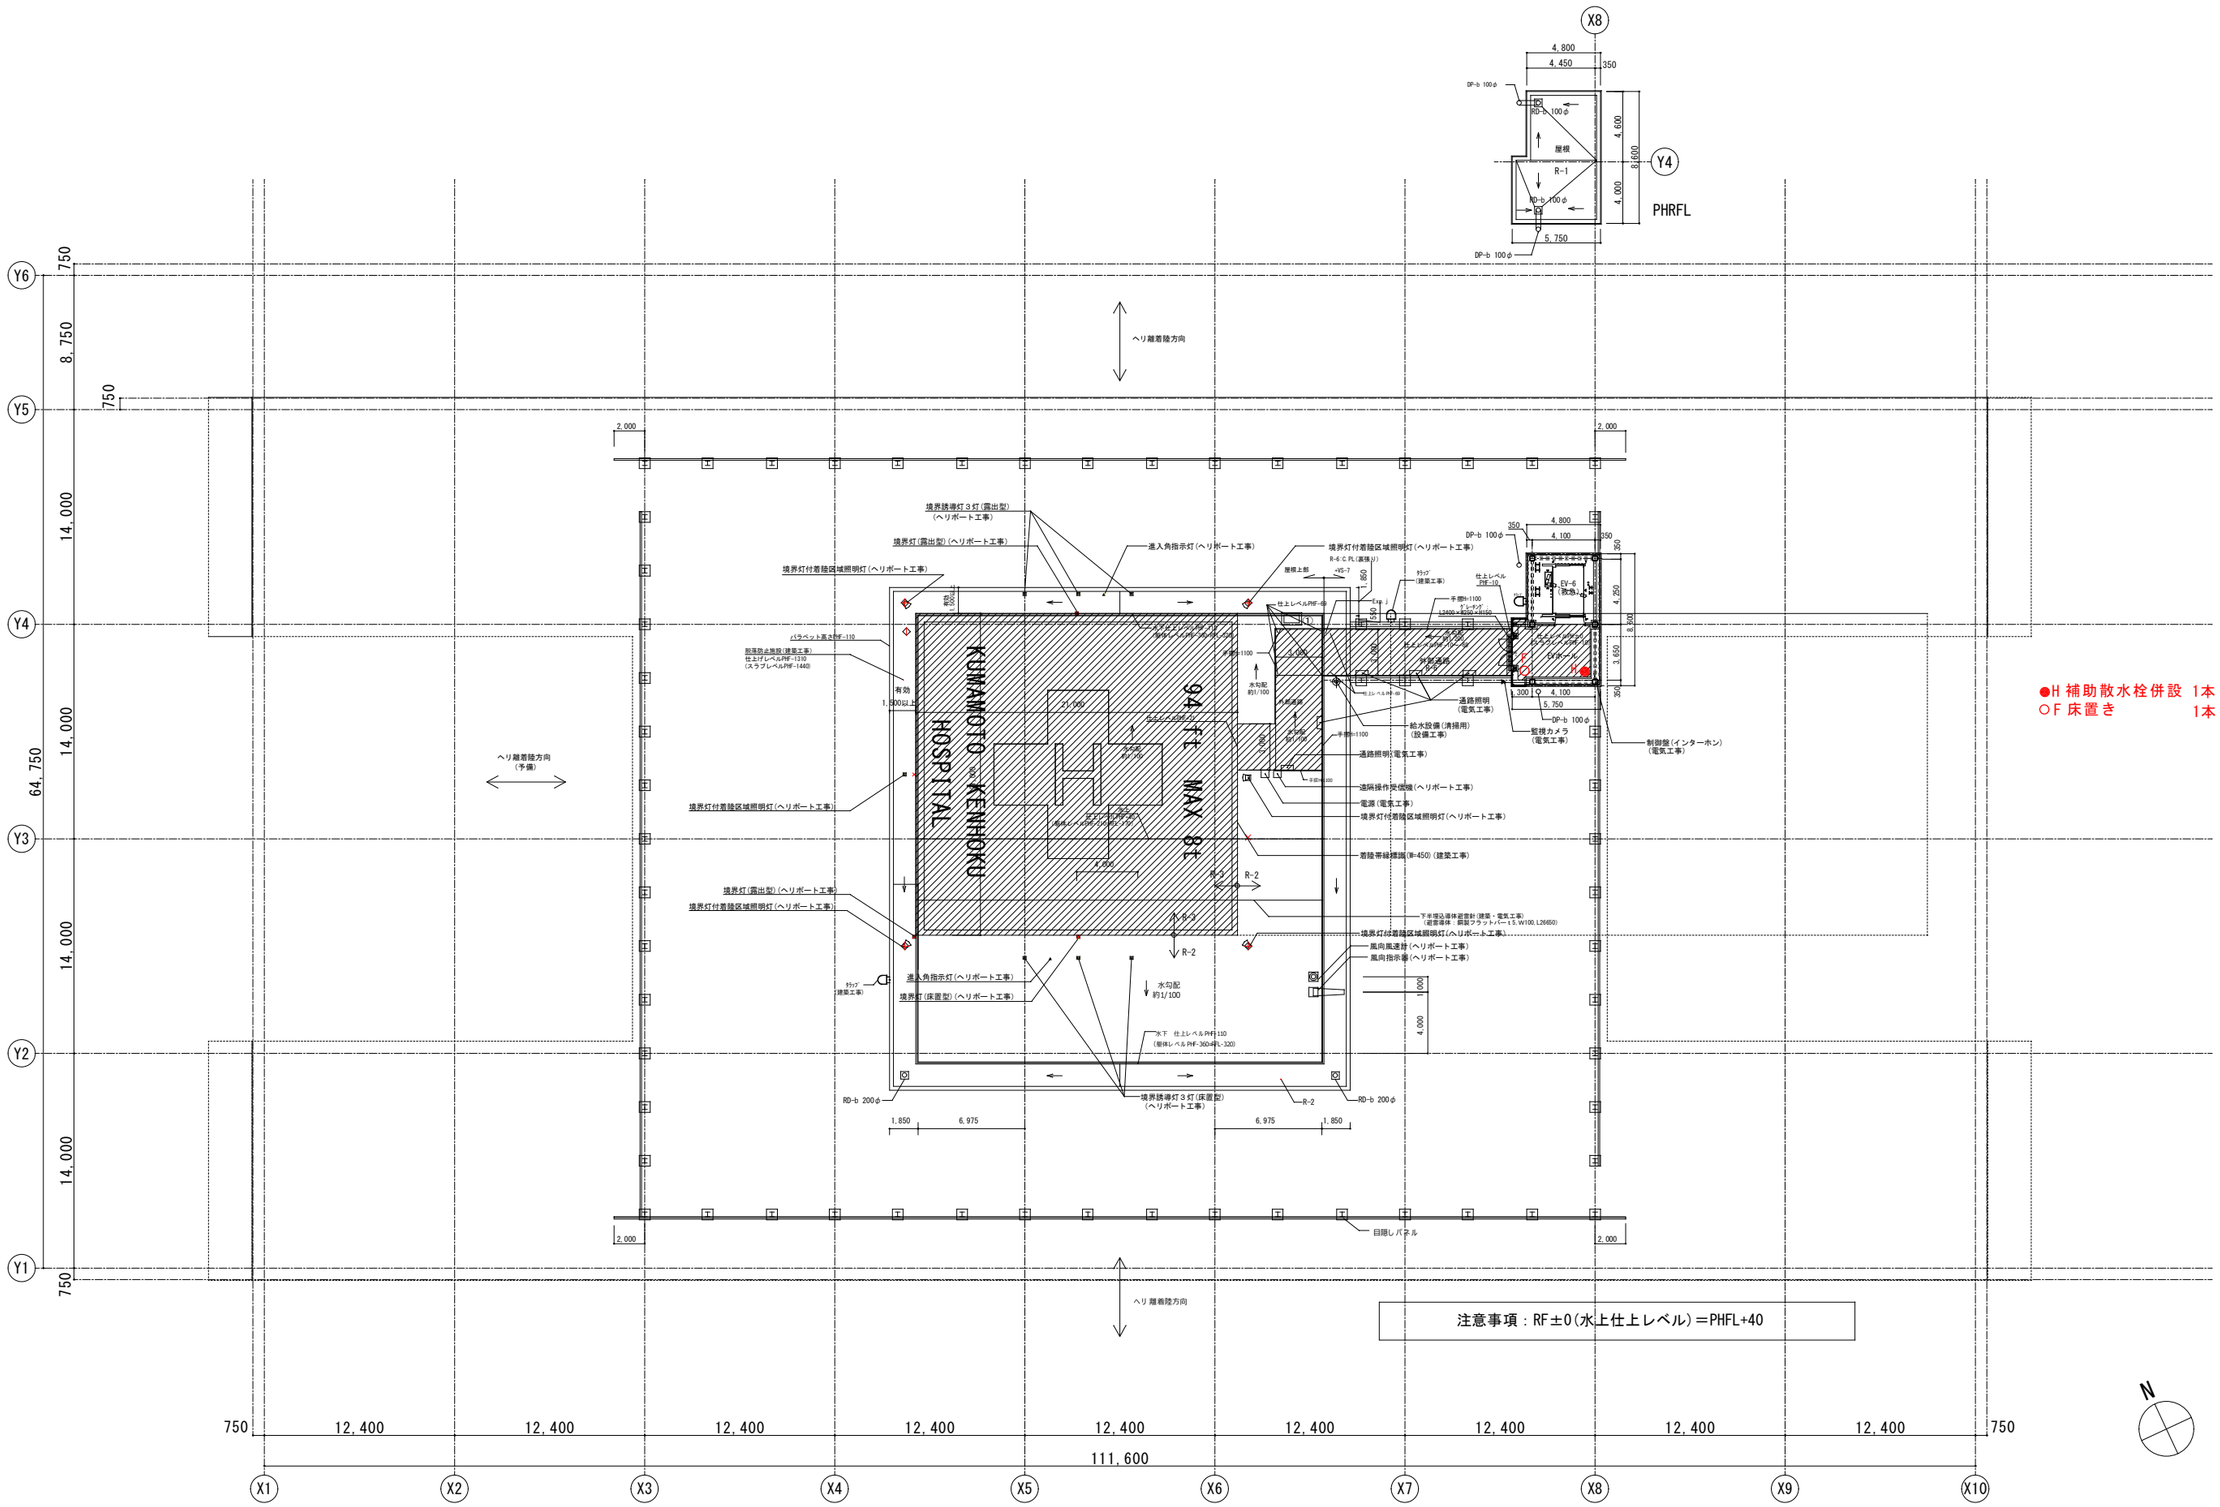

工事名称	地方独立行政法人くまもと県北病院機構 新病院整備事業
図面名称	屋上・PH階・PH屋上平面図