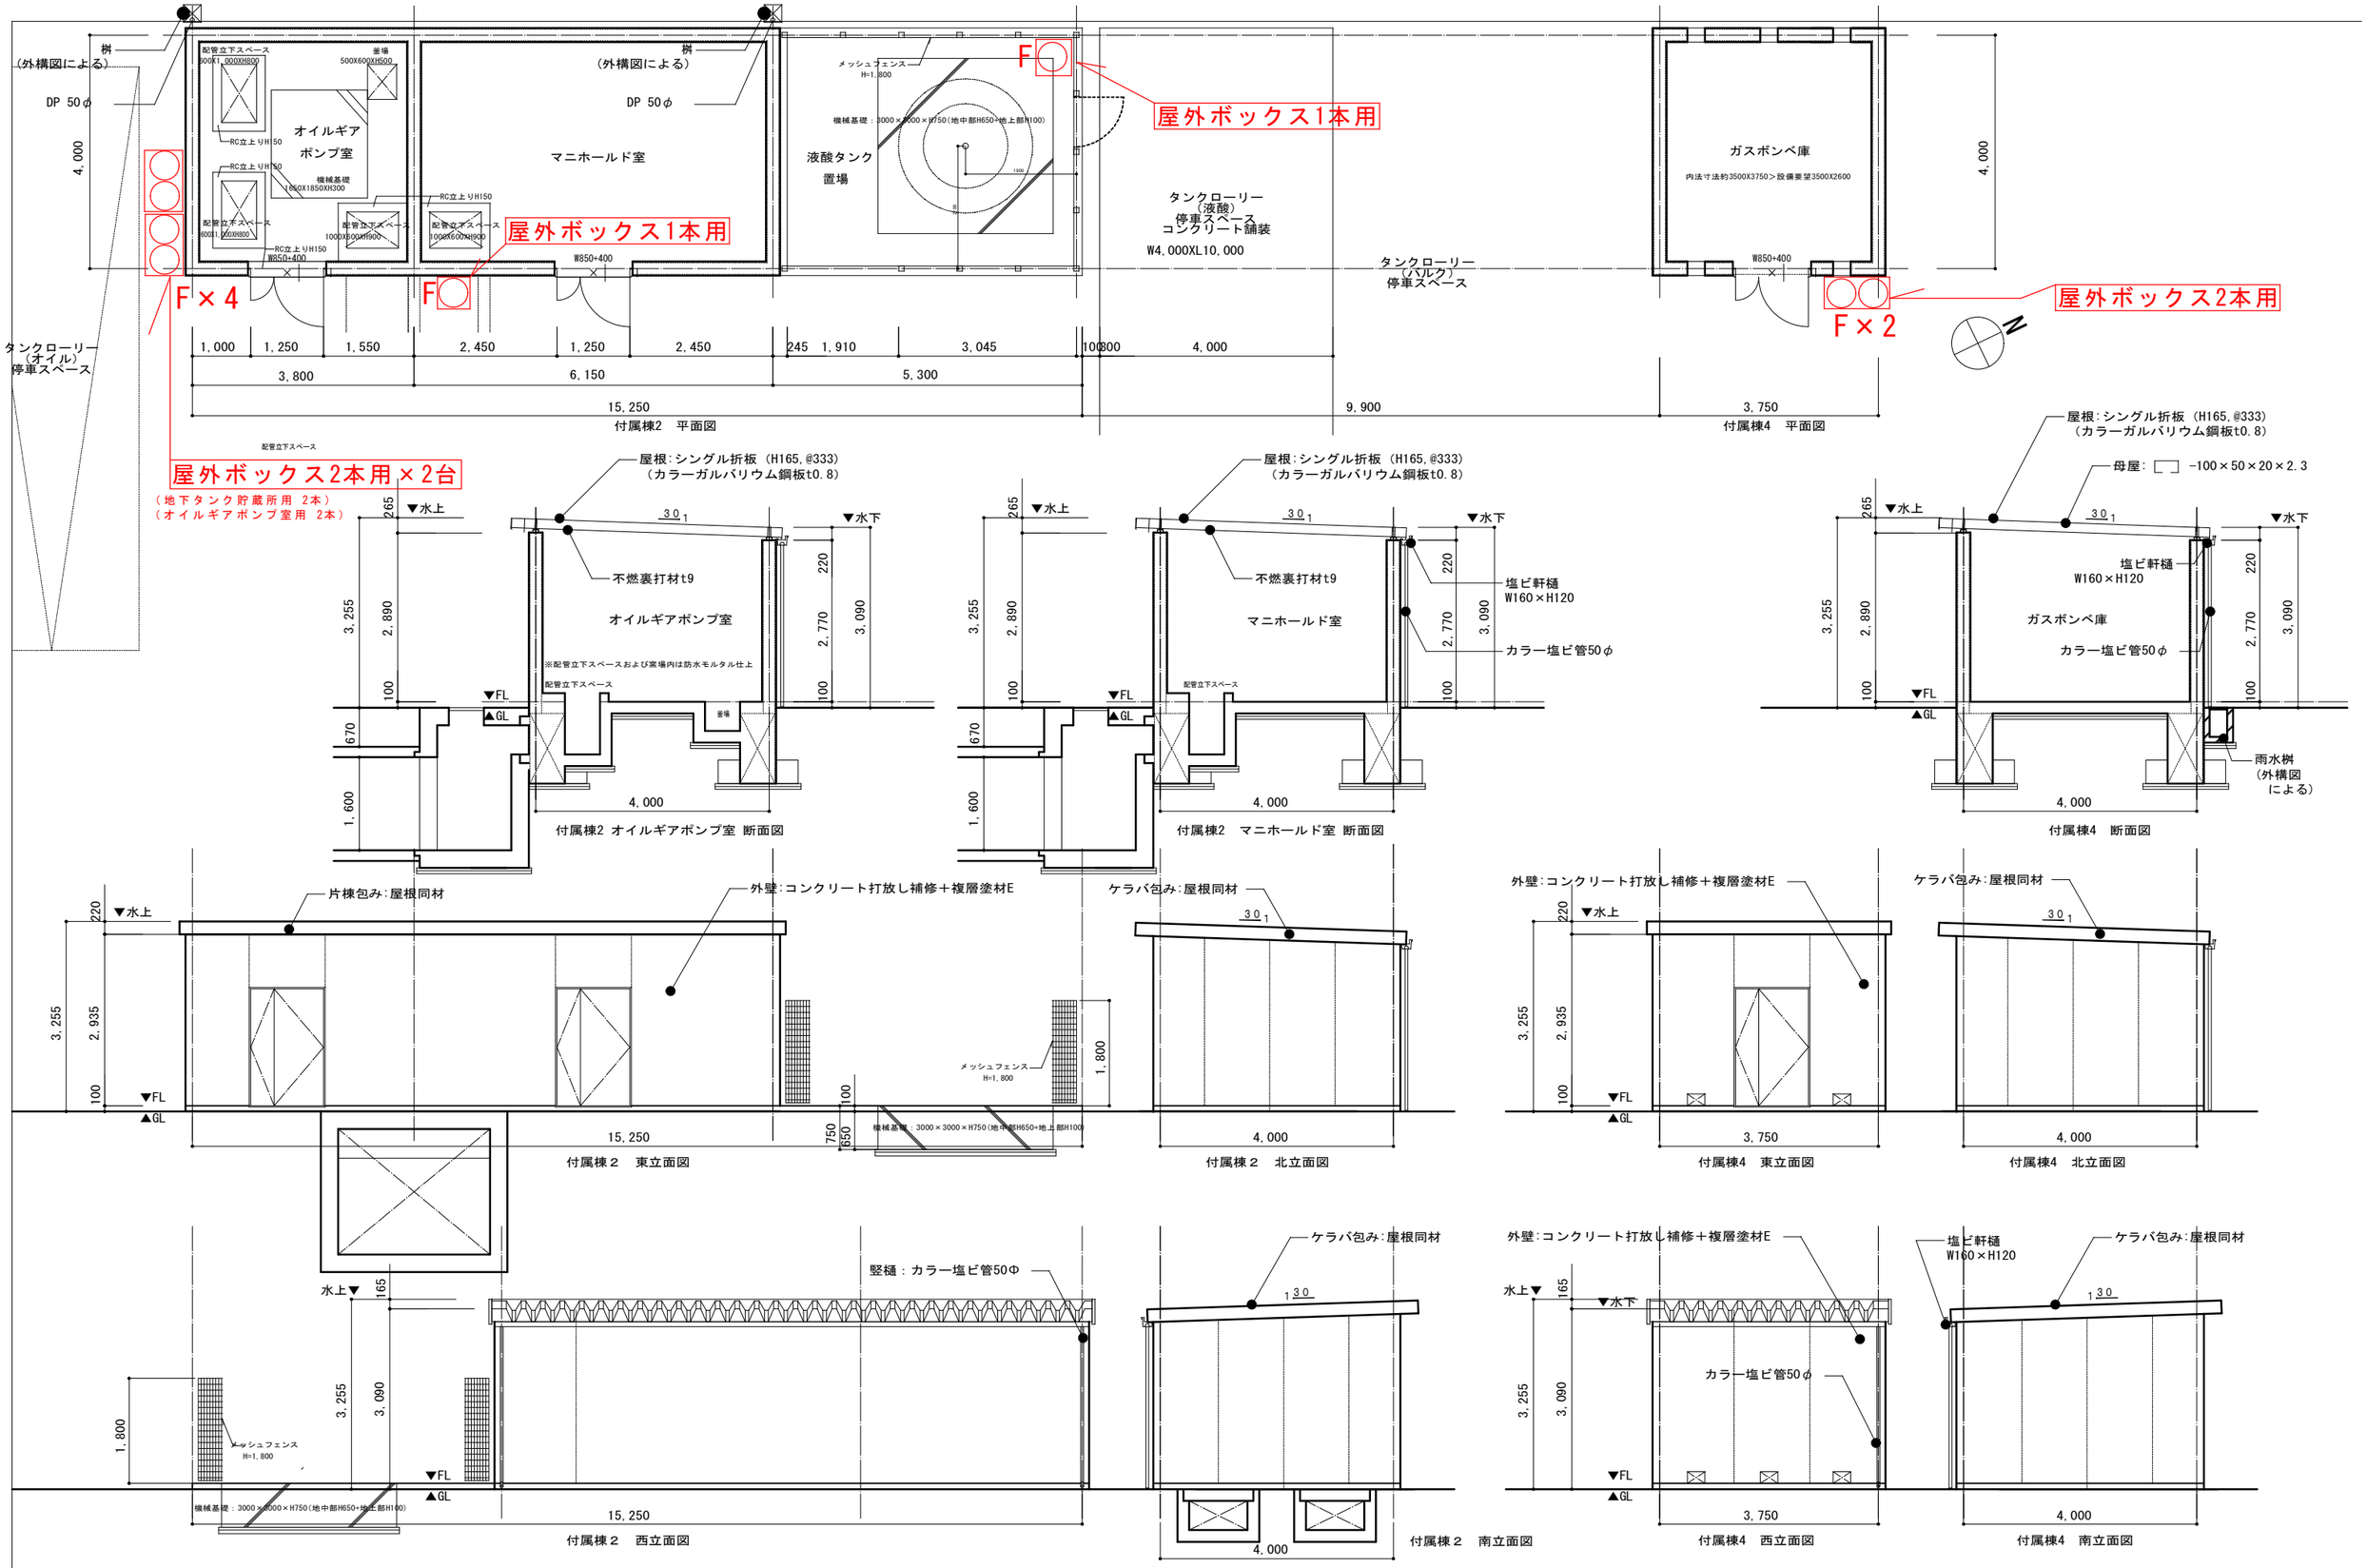

地方独立行政法人くまもと県北病院機構 新病院整備事業	図面内容 付属棟2・4　詳細図	図面番号	
	縮尺 A1:1/50, A3:1/100	区分	