


凡例 Z-2

	釜場 2000×1000×H500
	マンホール 600φ
	マンホール 600φ 防臭タイプ
	トラップ
	ビット用通気管100φ防虫対応
	ドレンパイプ
	横引きドレイン

基礎リスト

(No. W×D×h×個数)

①	5500×1000×300×1
②	1900×300×350×2
③	4300×300×500×4
④	3200×2400×150×1
⑤	7100×4600×150×1
⑥	2700×1050×200×1
⑦	1500×500×200×1
⑧	1700×1400×200×1
⑨	3800×1500×150×1
⑩	900×1150×150×1

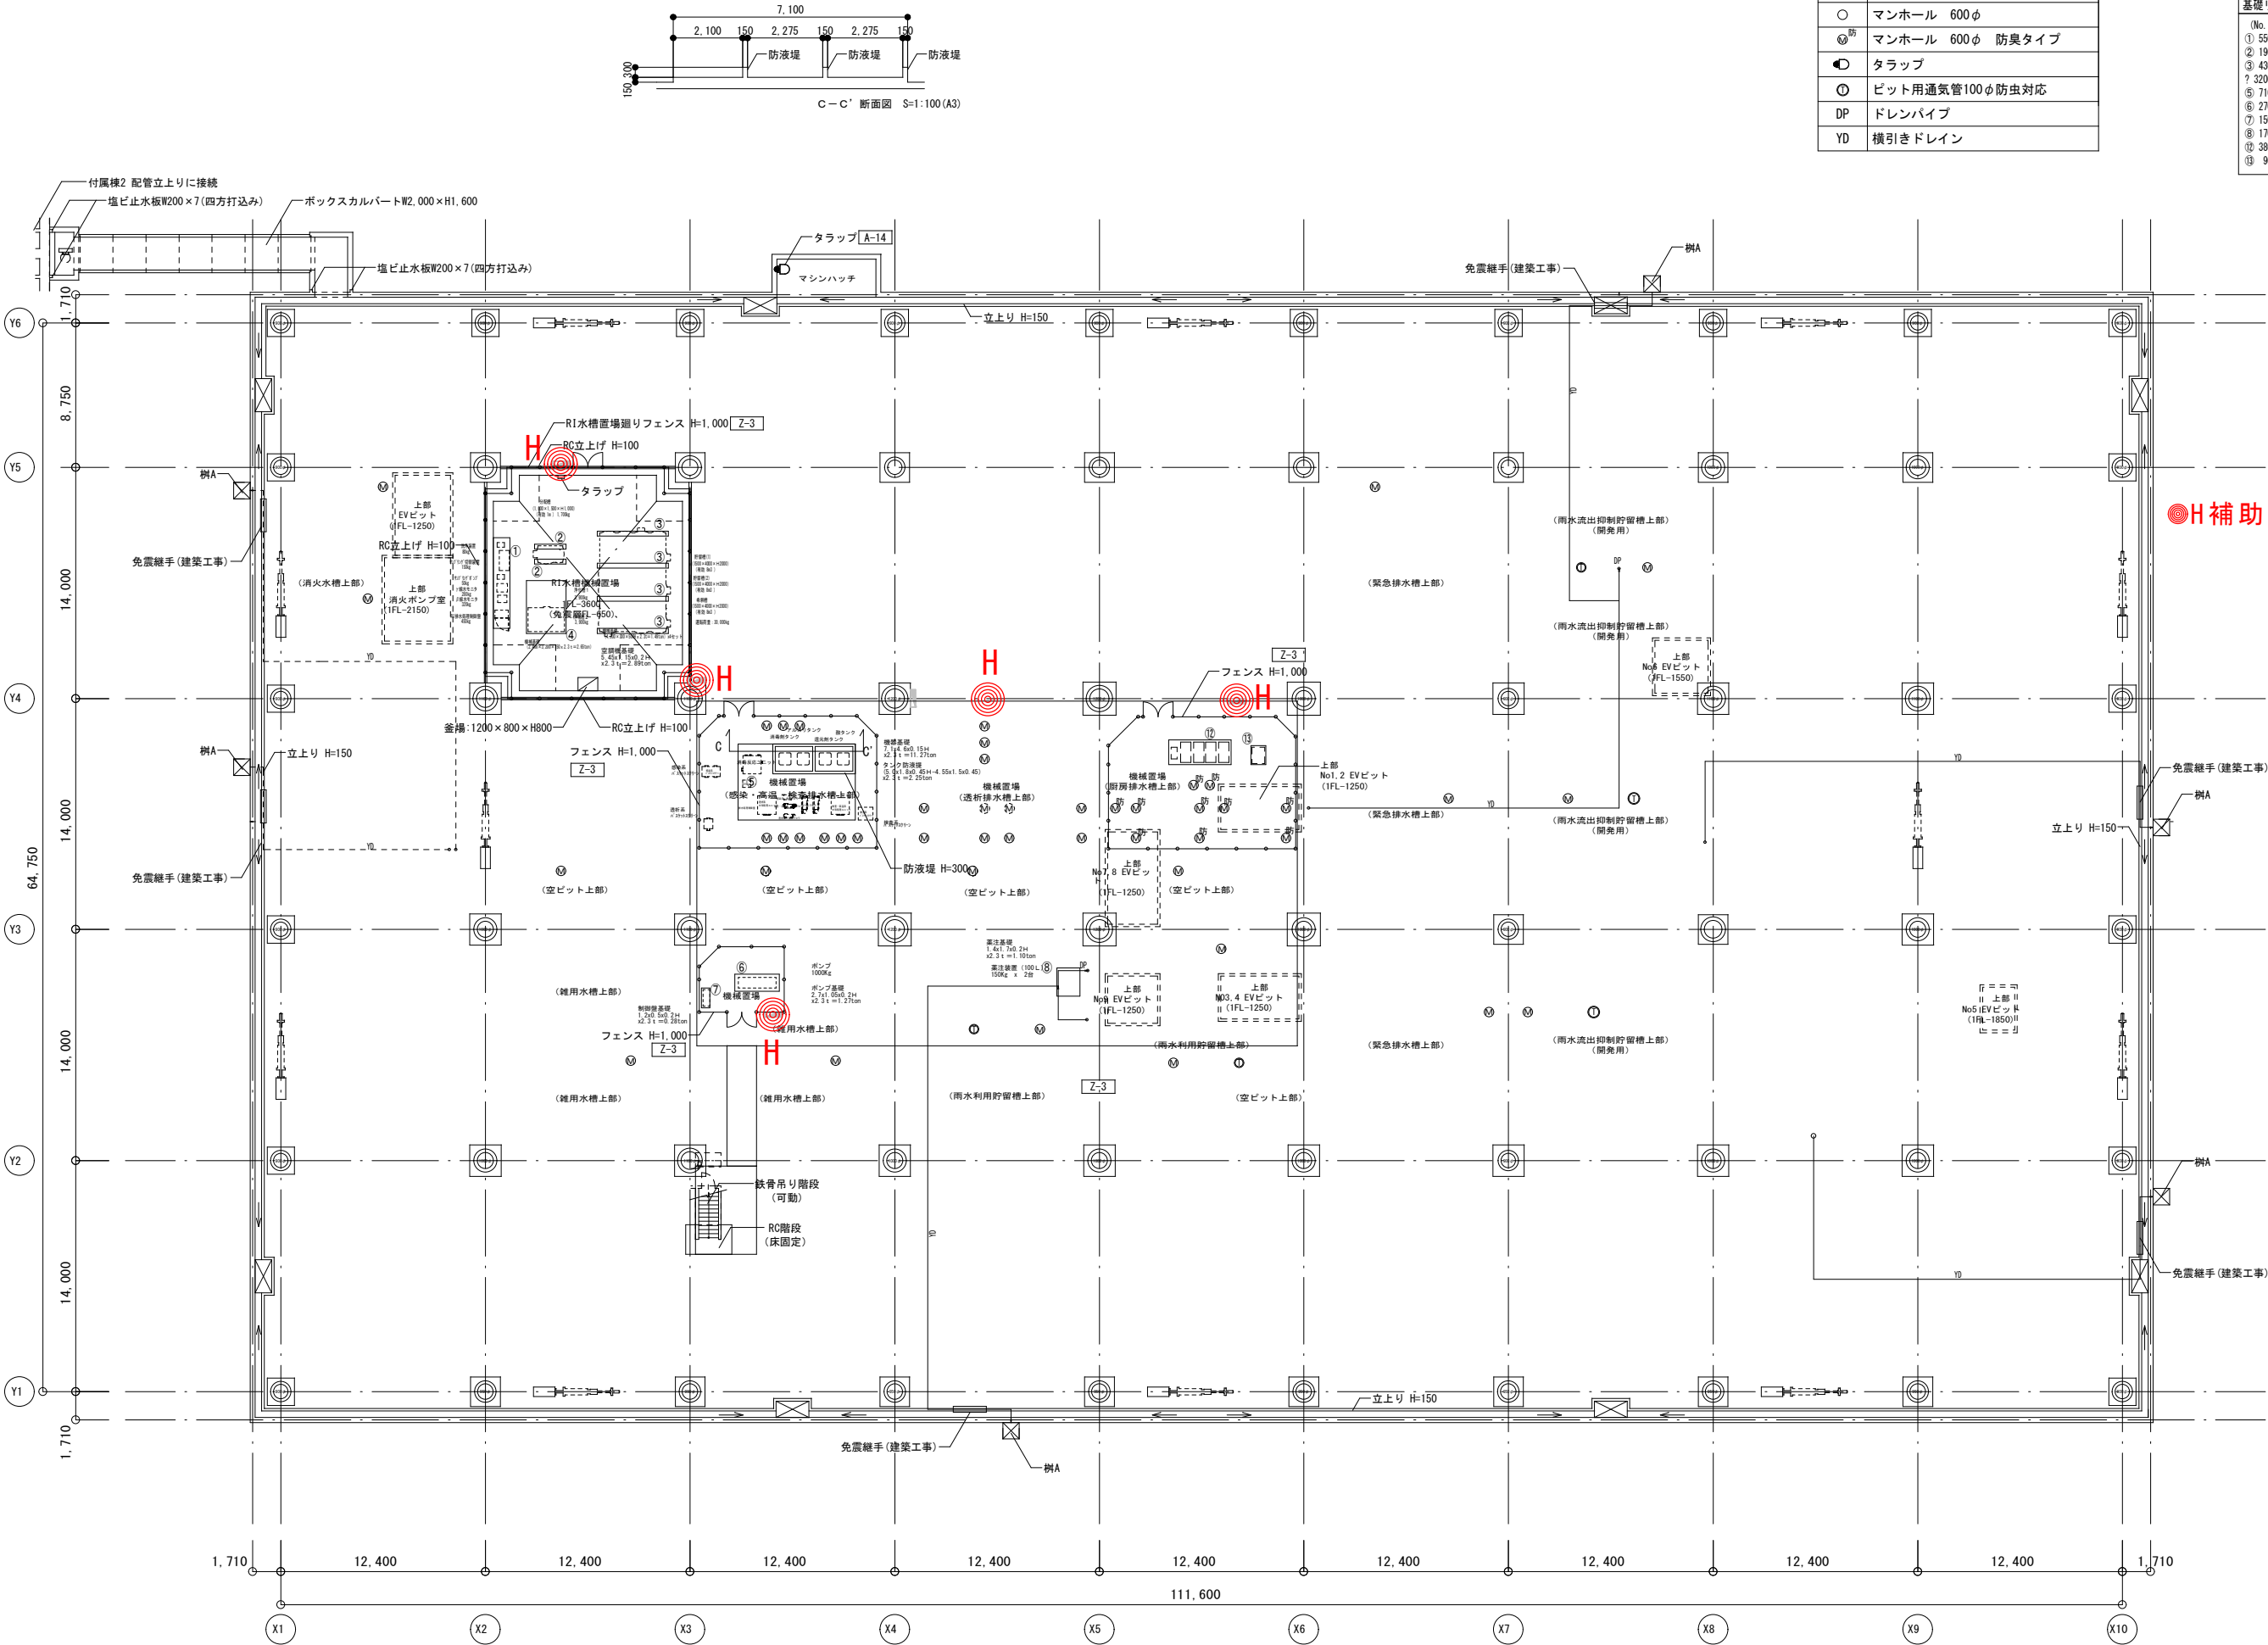

●H補助散水栓併設 5本