●H 補助散水栓併設 21本
○F 床置き 10本

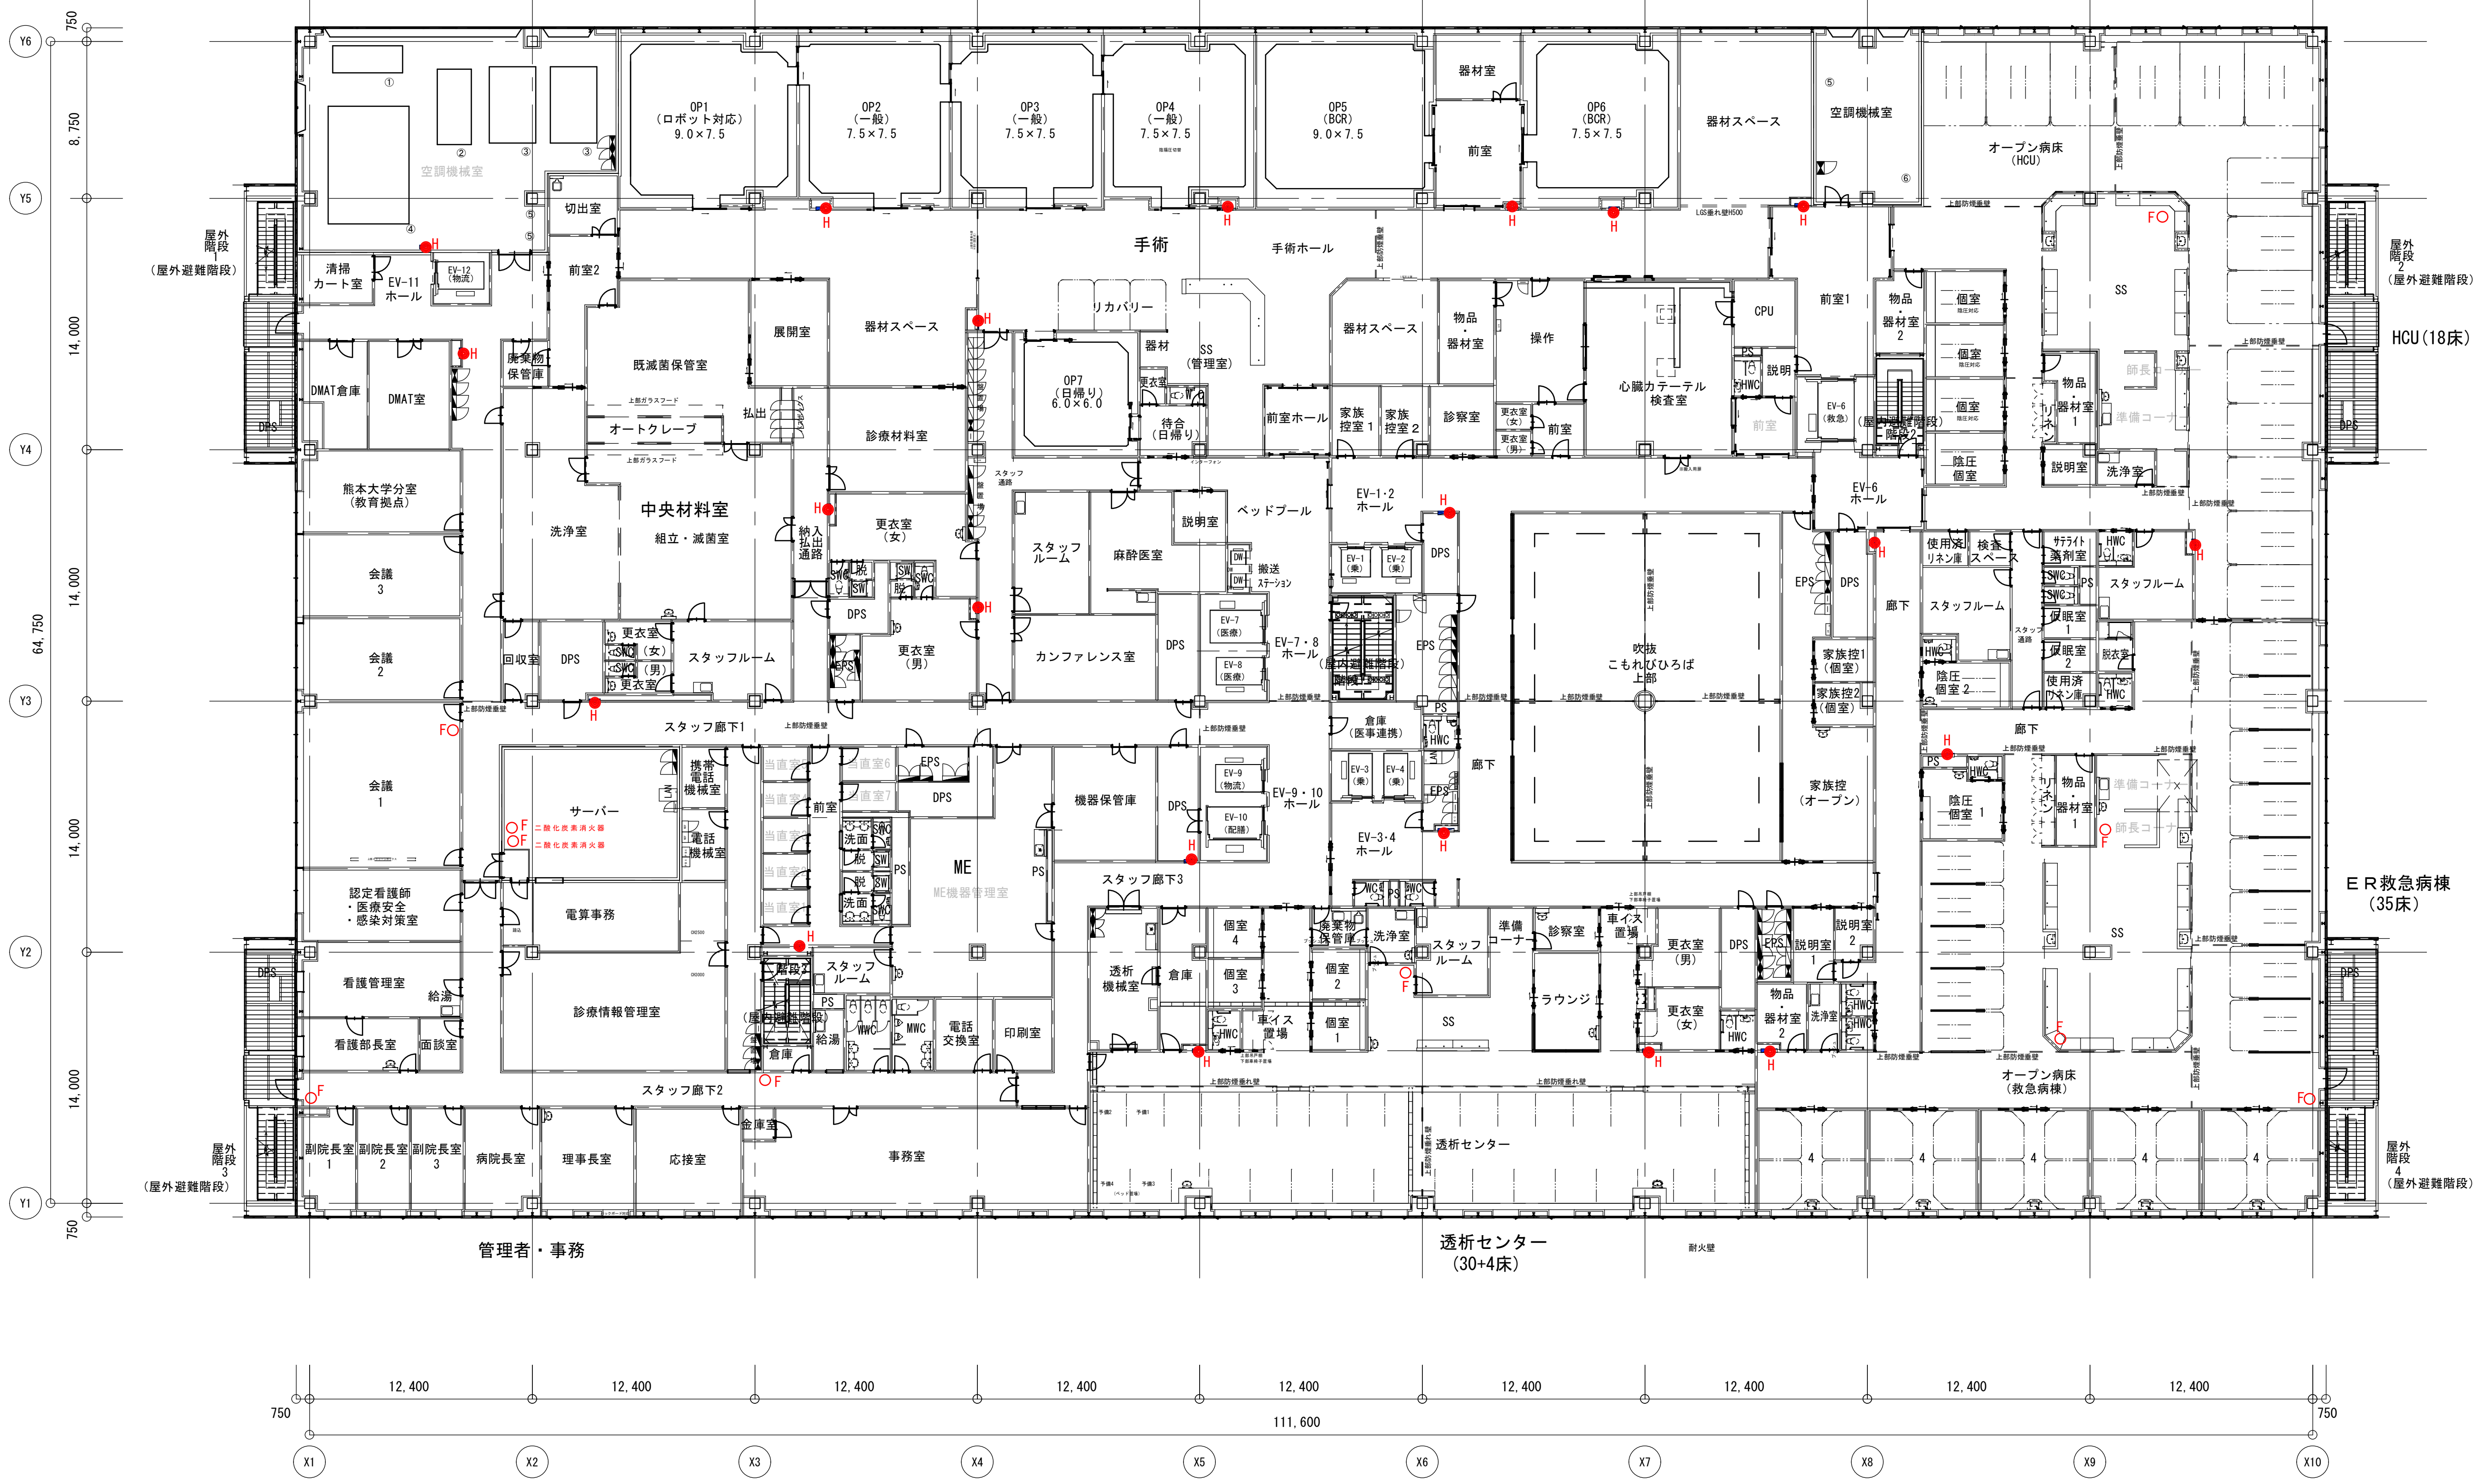
Y6
Y5
Y4
Y3
Y2
Y1
750
8,750
14,000
14,000
14,000
14,000
64,750
750
OP1（ロボット対応）9.0×7.5
OP2（一般）7.5×7.5
OP3（一般）7.5×7.5
OP4（一般）7.5×7.5
OP5（BCR）9.0×7.5
OP6（BCR）7.5×7.5
器材室
前室
器材スペース
空調機械室
オープン病床（HCU）
空調機械室
切出室
清掃カート室
EV-11ホール
EV-12（物流）
屋外階段1（屋外避難階段）
前室2
手術
手術ホール
リカバリー
器材
SS（管理室）
OP7（日帰り）6.0×6.0
更衣室
待合（日帰り）
既滅菌保管室
展開室
器材スペース
オートクレーブ
払出
診療材料室
廃棄物保管庫
DMAT倉庫
DMAT室
器材スペース
物品・器材室
操作
心臓カテーテル検査室
CPU
説明
前室ホール
家族控室1
家族控室2
診察室
前室
前室1
物品・器材室2
個室
陰圧個室
SS
師長コーナー
準備コーナー
物品・器材室1
説明室
洗浄室
HCU（18床）
屋外階段2（屋外避難階段）
熊本大学分室（教育拠点）
中央材料室
組立・滅菌室
洗浄室
納入払出通路
更衣室（女）
スタッフルーム
麻酔医室
説明室
ベッドプール
搬送ステーション
EV-1・2ホール
DPS
EV-6ホール
使用済リネン庫
検査スペース
サテライト薬剤室
スタッフルーム
仮眠室
会議3
会議2
回収室
DPS
更衣室（女）
更衣室（男）
スタッフルーム
更衣室（男）
カンファレンス室
EV-7（医療）
EV-8（医療）
EV-7・8ホール
EPS
吹抜 こもれびひろば 上部
家族控1（個室）
家族控2（個室）
陰圧個室2
廊下
スタッフ廊下1
会議1
サーバー
二酸化炭素消火器
携帯電話機械室
電話機械室
当直室
前室
ME
ME機器管理室
機器保管庫
EV-9（物流）
EV-10（配膳）
EV-9・10ホール
倉庫（医事連携）
EV-3・4ホール
廊下
家族控（オープン）
陰圧個室1
ER救急病棟（35床）
認定看護師・医療安全・感染対策室
電算事務
スタッフ廊下3
透析機械室
倉庫
個室4
個室3
個室2
個室1
車イス置場
廃棄物保管庫
洗浄室
スタッフルーム
準備コーナー
診察室
ラウンジ
SS
車イス置場
更衣室（男）
更衣室（女）
説明室1
説明室2
物品・器材室2
看護管理室
給湯
看護部長室
面談室
診療情報管理室
スタッフルーム
給湯
電話交換室
印刷室
スタッフ廊下2
オープン病床（救急病棟）
屋外階段3（屋外避難階段）
屋外階段4（屋外避難階段）
副院長室1
副院長室2
副院長室3
病院長室
理事長室
応接室
金庫室
事務室
透析センター
管理者・事務
透析センター（30+4床）
耐火壁
上部防煙垂壁
12,400
12,400
12,400
12,400
12,400
12,400
12,400
12,400
12,400
750
111,600
750
X1
X2
X3
X4
X5
X6
X7
X8
X9
X10

工事名称	地方独立行政法人くまもと県北病院機構 新病院整備事業	
図面名称	３階平面図	
縮尺	A1:1/200, A3:1/400	