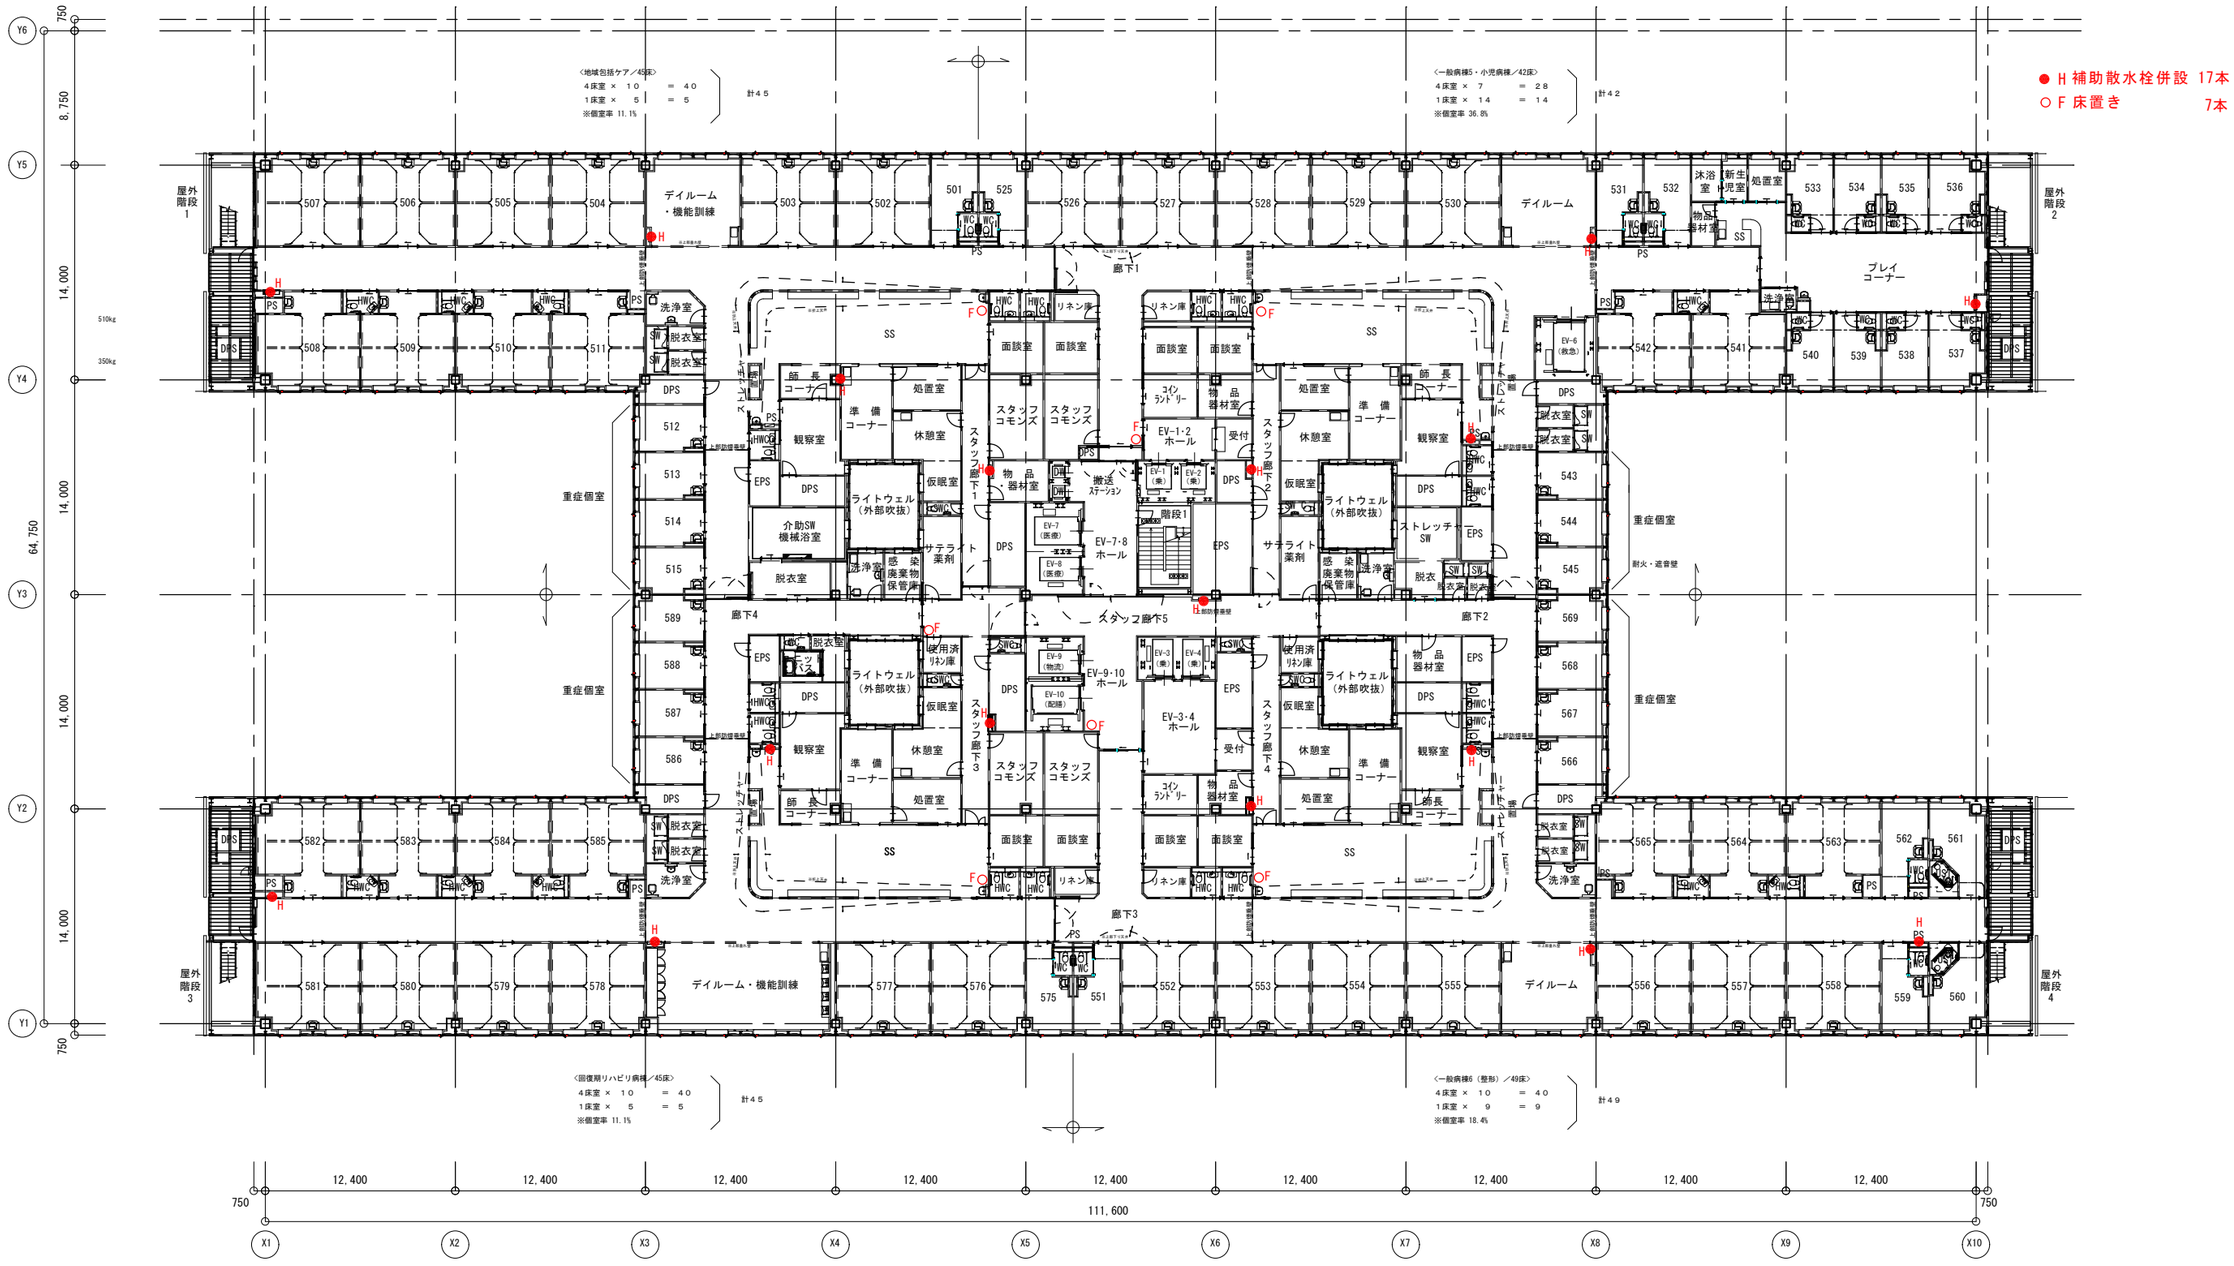

						1	年月日			工事名称	地方独立行政法人くまもと県北病院機構 新病院整備事業
						2	年月日			図面名称	5階平面図
						3	年月日				
						4	年月日				
						5	年月日				縮尺 A1:1/200, A3:1/400