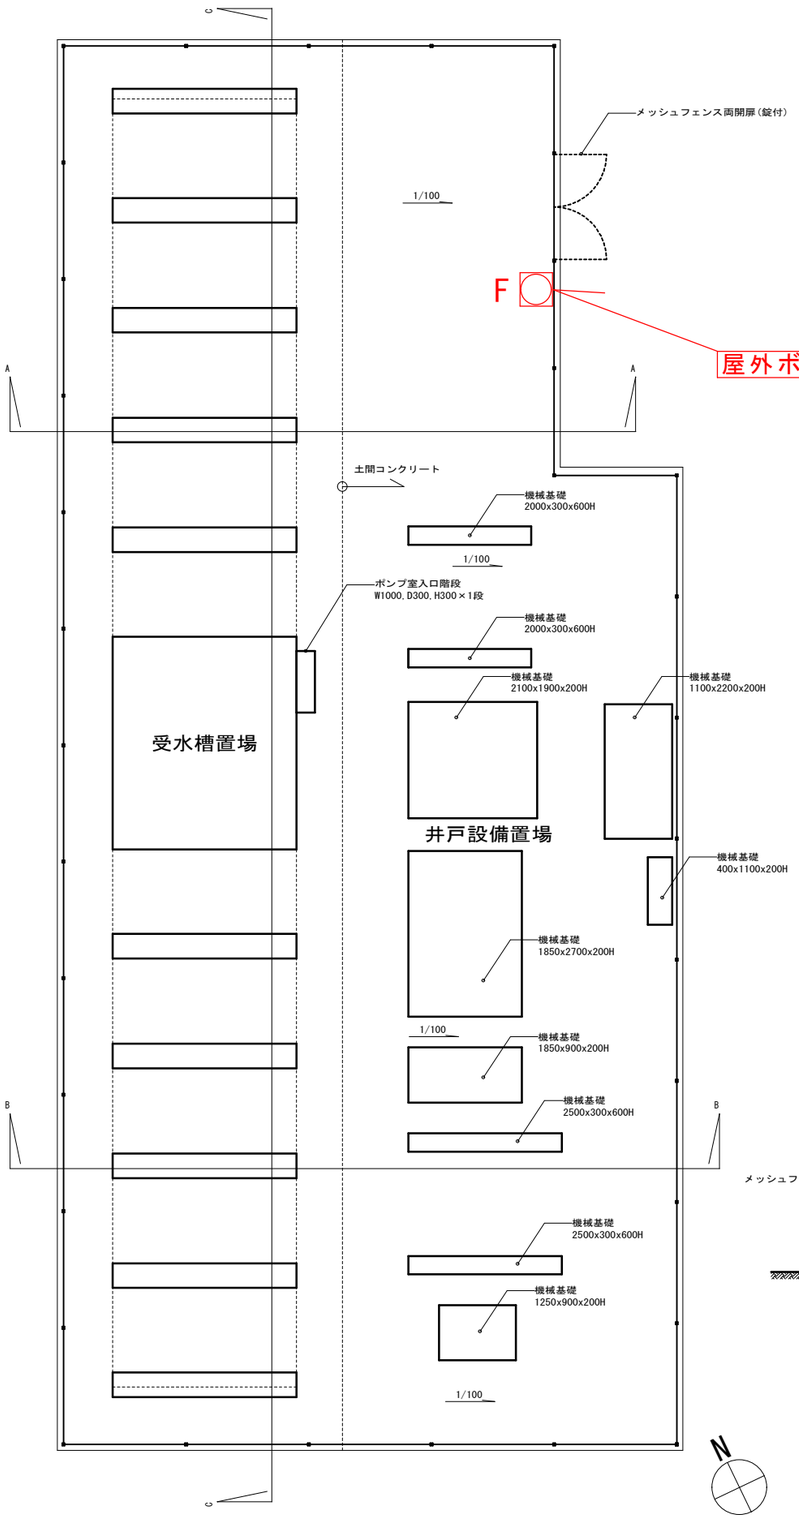

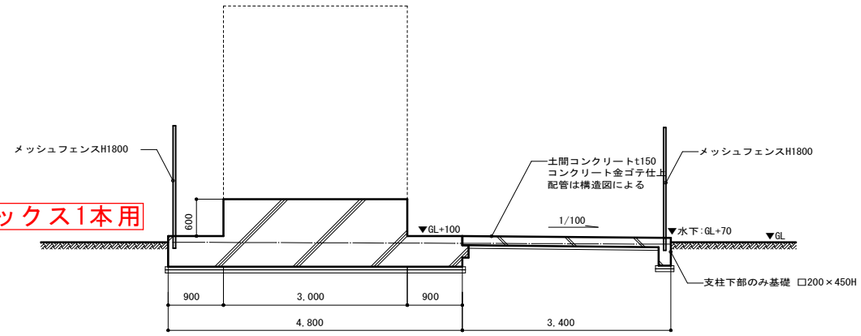

A-A断面図

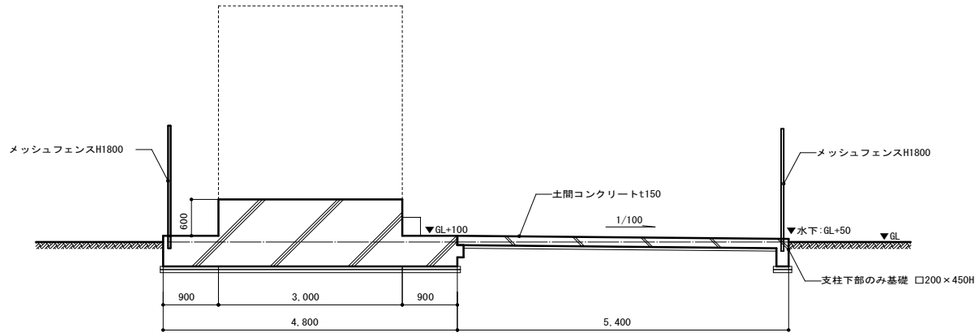

B-B断面図

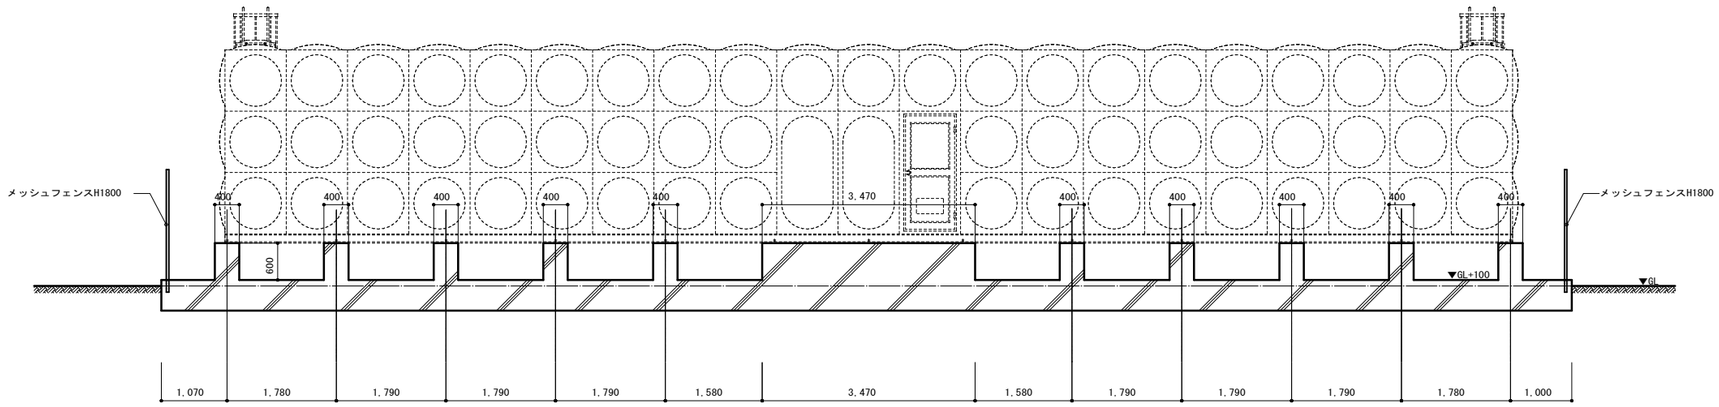

C-C断面図

※受水槽本体、既遂設備機器：機械設備工事
※基礎、土間コン、フェンス：建築工事

			地方独立行政法人くまもと県北病院機構 新病院整備事業	図面内容 受水槽・井戸設備置場詳細図	
				縮尺 A1:1/50, A3:1/100	