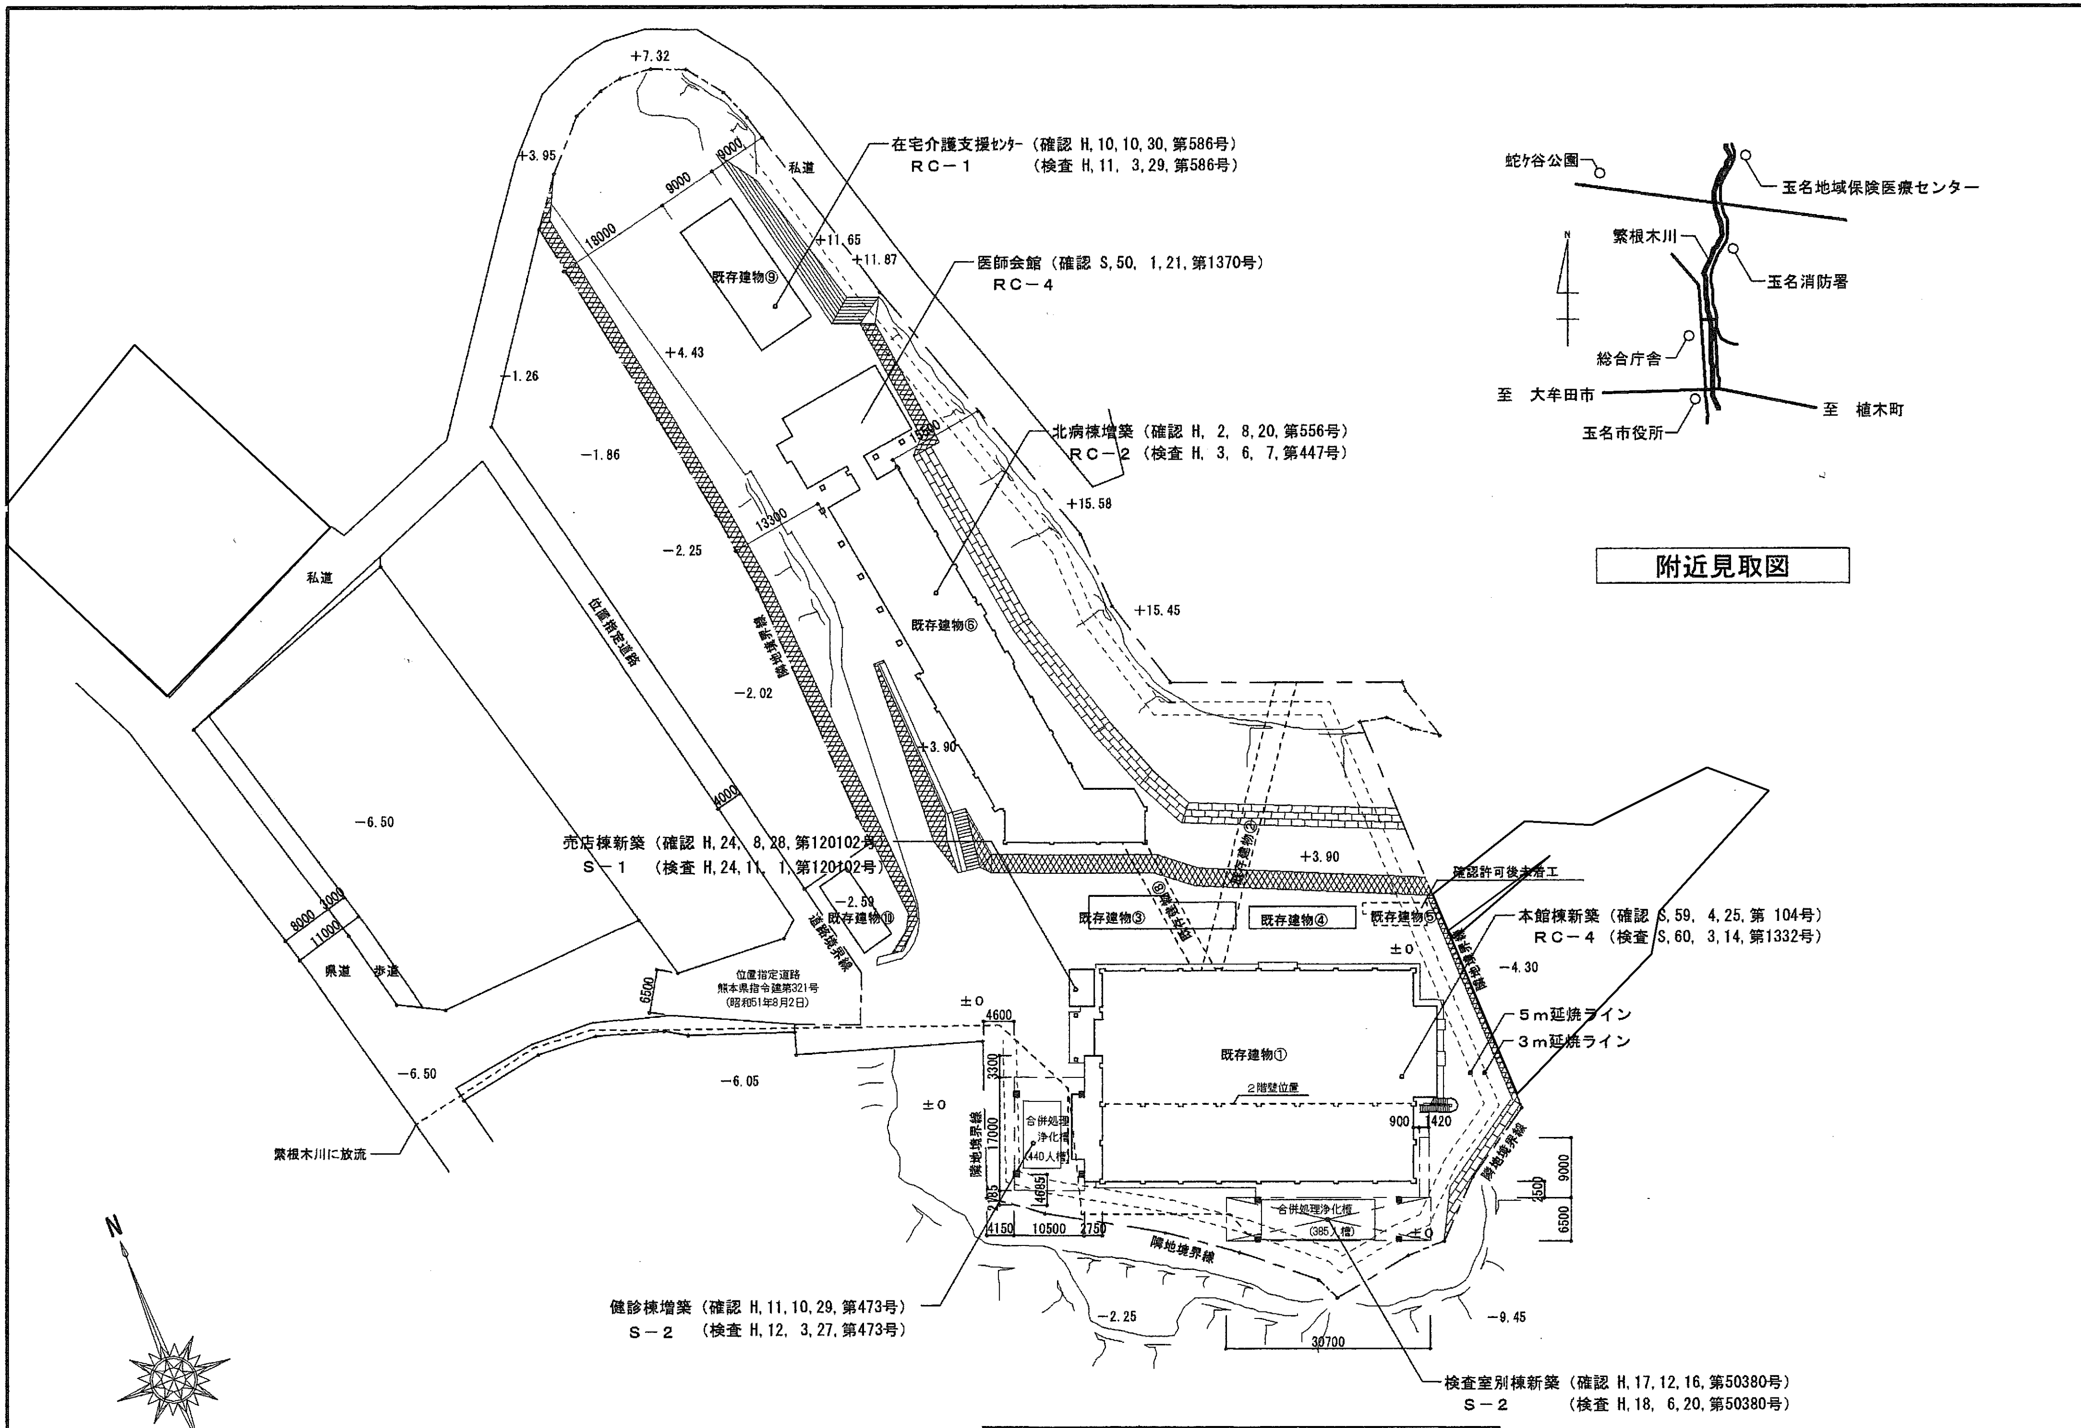
+7.32
+3.95
9000
9000
18000
私道
既存建物⑨
+11.65
+11.87
在宅介護支援ｾﾝﾀｰ（確認 H,10,10,30,第586号）
RC－1　（検査 H,11, 3,29,第586号）
医師会館（確認 S,50, 1,21,第1370号）
RC－4
+4.43
-1.26
-1.86
北病棟増築（確認 H, 2, 8,20,第556号）
RC－2（検査 H, 3, 6, 7,第447号）
1500
13300
+15.58
-2.25
私道
位置指定道路
道路境界線
既存建物⑥
+15.45
-2.02
+3.90
-6.50
4000
既存建物②
既存建物⑧
+3.90
確認許可後未着工
売店棟新築（確認 H,24, 8,28,第120102号）
S－1　（検査 H,24,11, 1,第120102号）
-2.59
既存建物⑩
既存建物③
既存建物④
既存建物⑤
本館棟新築（確認 S,59, 4,25,第 104号）
RC－4（検査 S,60, 3,14,第1332号）
8000
3000
11000
県道
歩道
6500
位置指定道路
熊本県指令建第321号
(昭和51年8月2日)
±0
±0
-4.30
隣地境界線
4600
5ｍ延焼ライン
3ｍ延焼ライン
3300
既存建物①
2階壁位置
-6.50
-6.05
±0
合併処理浄化槽
(440人槽)
17000
隣地境界線
900
1420
繁根木川に放流
2185
4685
4150
10500
2750
隣地境界線
合併処理浄化槽
(385人槽)
±0
9000
2500
6500
隣地境界線
N
健診棟増築（確認 H,11,10,29,第473号）
S－2　（検査 H,12, 3,27,第473号）
-2.25
-9.45
30700
検査室別棟新築（確認 H,17,12,16,第50380号）
S－2　（検査 H,18, 6,20,第50380号）
蛇ケ谷公園
玉名地域保険医療センター
繁根木川
N
玉名消防署
総合庁舎
至　大牟田市
至　植木町
玉名市役所
附近見取図

配地図　S,1/800

玉名地域保険医療センター配置図　S,1/800

13082