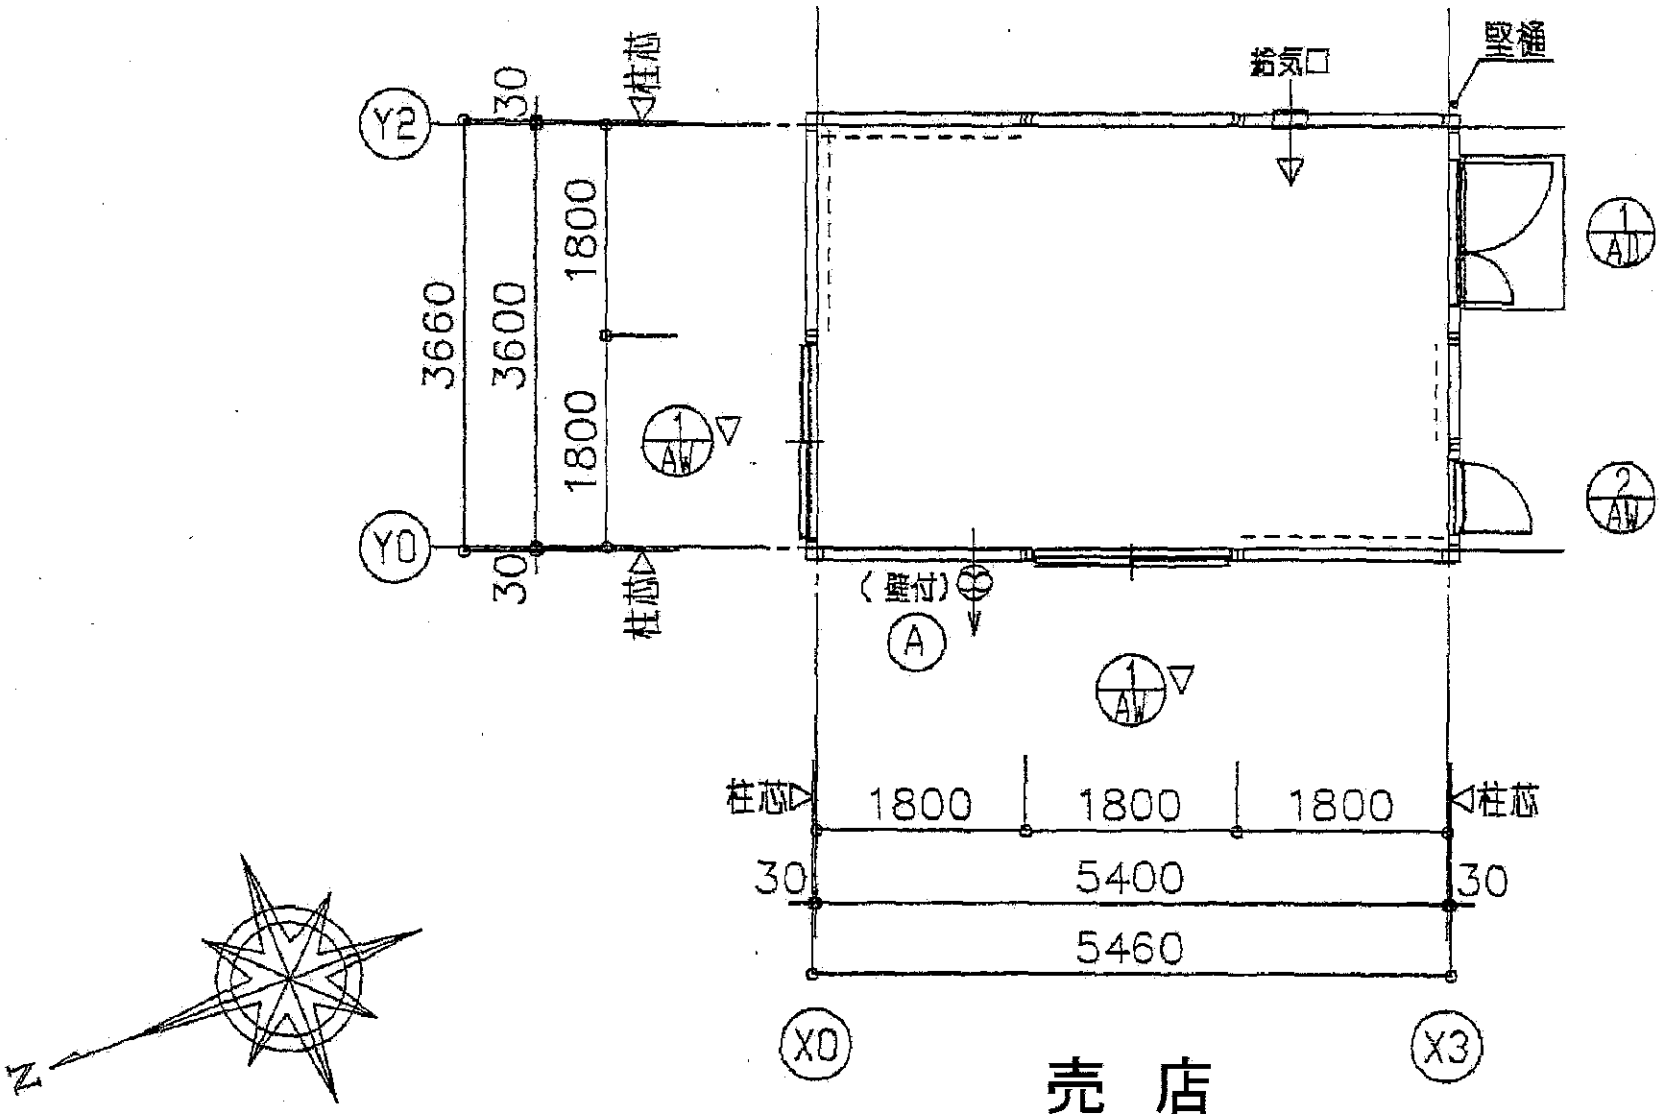
Y2
Y0
30
30
柱芯
柱芯
3660
3600
1800
1800
給気口
竪樋
1
AW
2
AW
1
AW
(壁付)
A
1
AW
柱芯
1800
1800
1800
柱芯
30
5400
30
5460
X0
X3
N

売 店

平 面 図　S=1:100