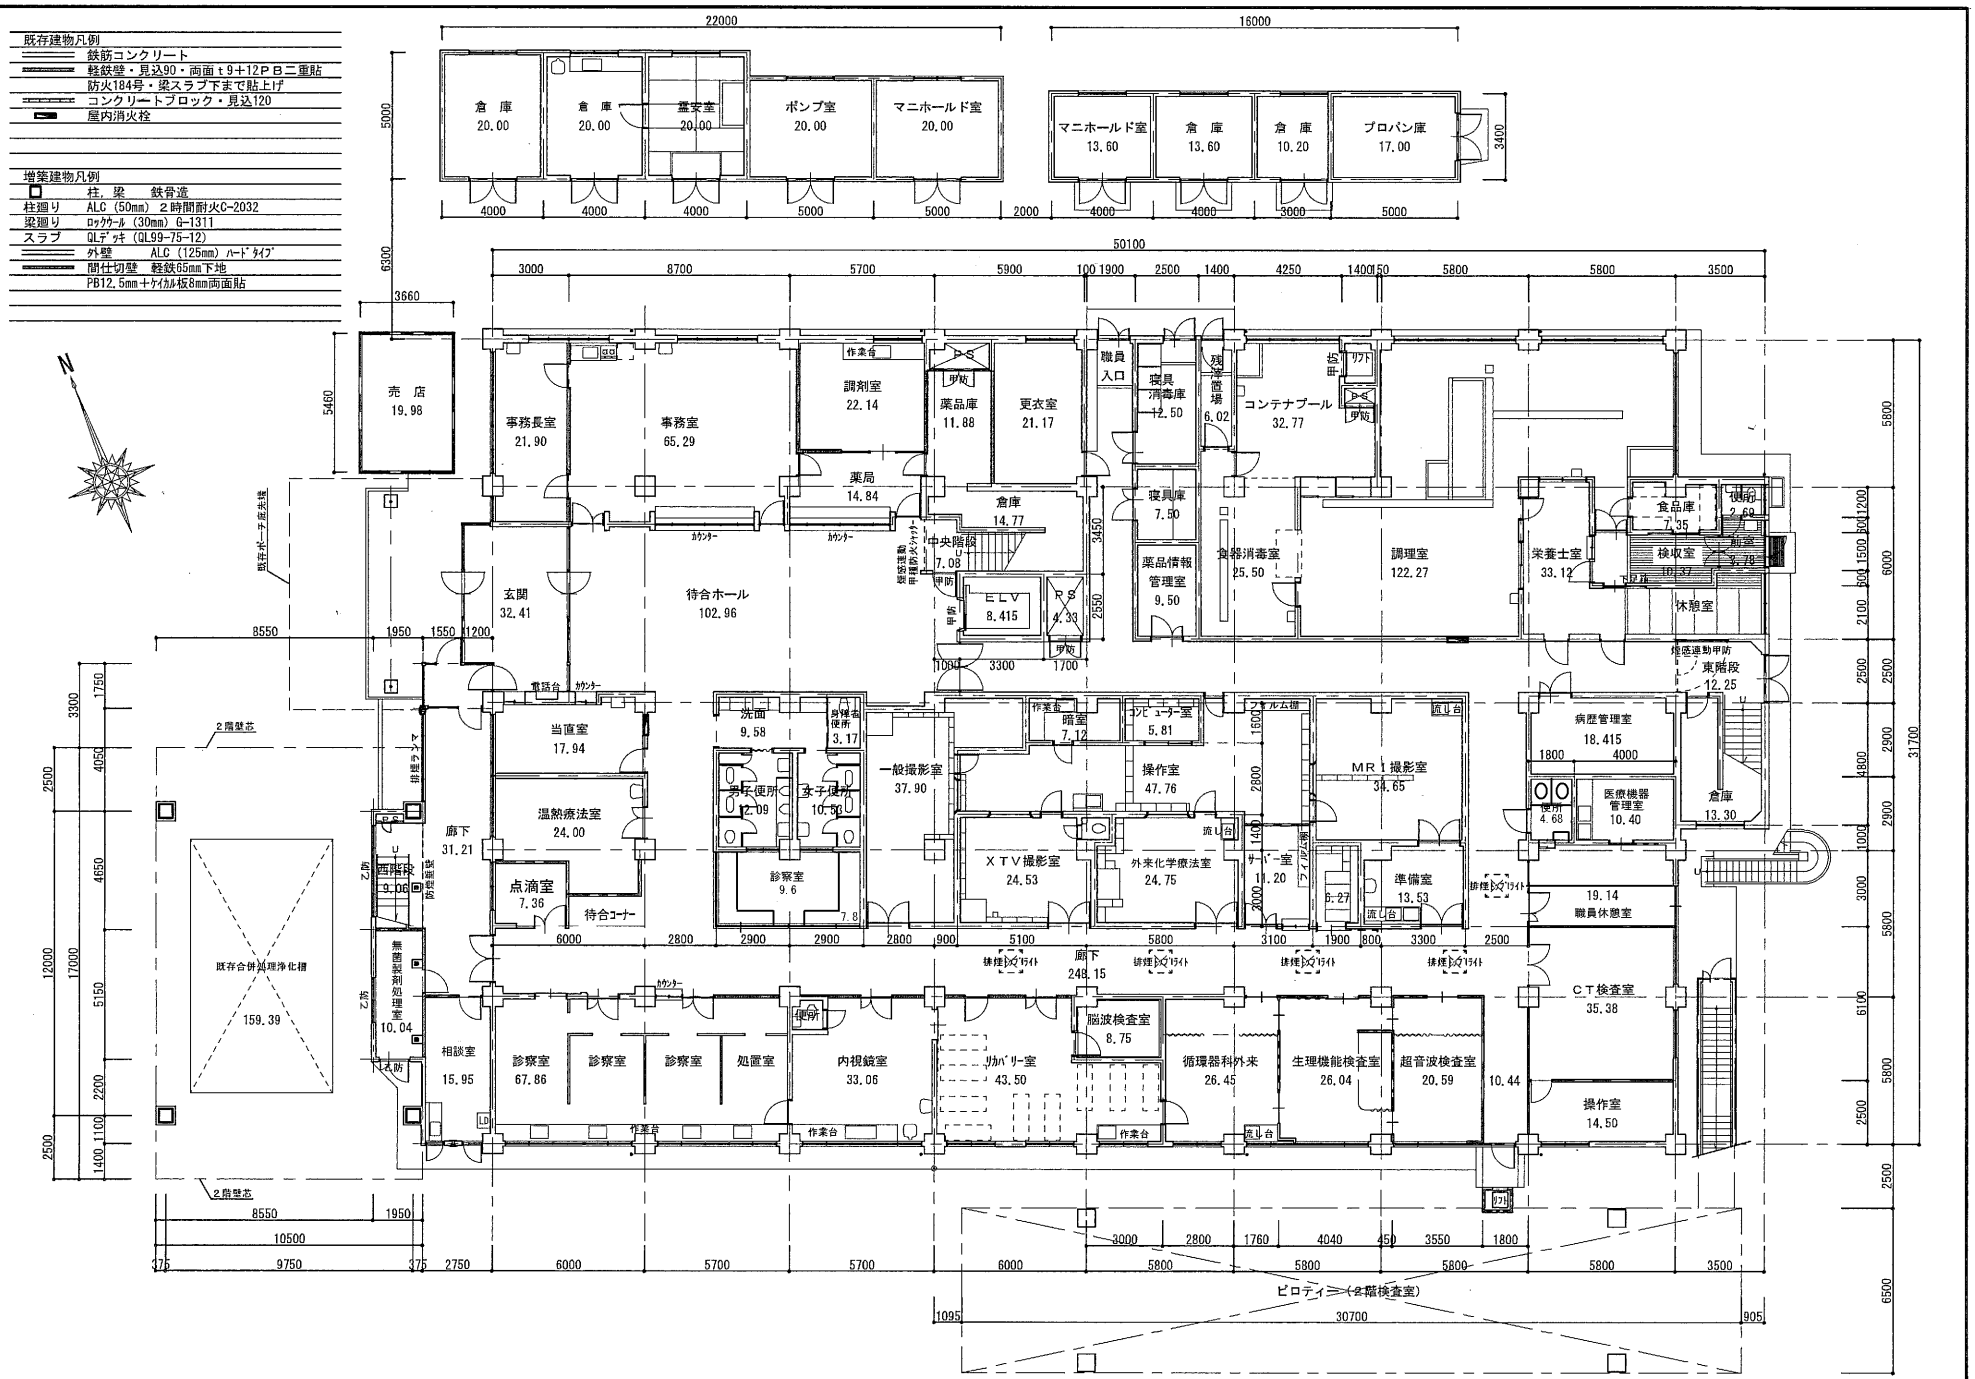

玉名地域保険医療センター　1階平面図　S.1/200

130906