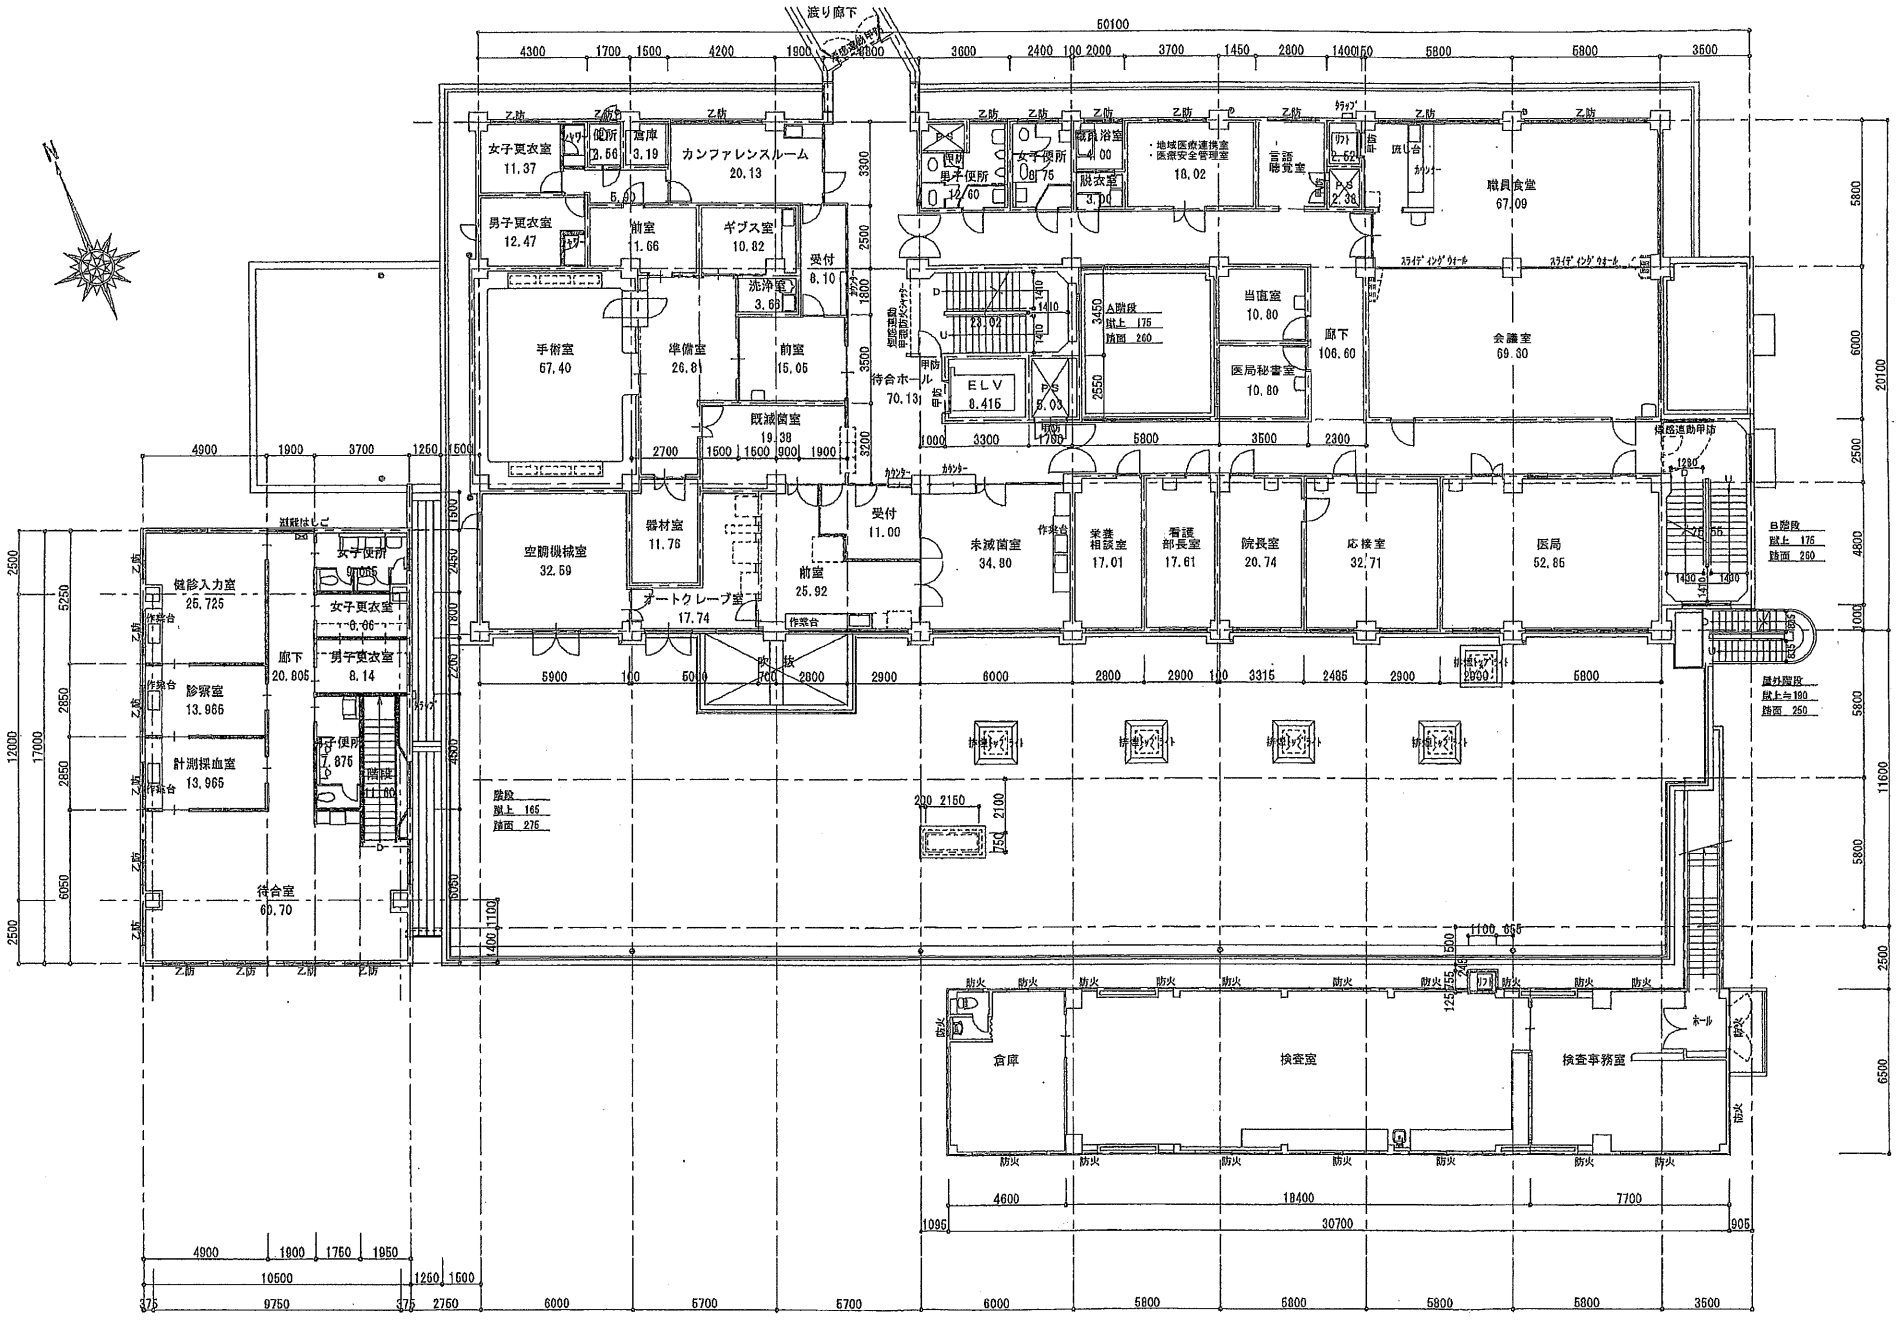

玉名地域保険医療センター　本館２階平面図　S,1/200

080318