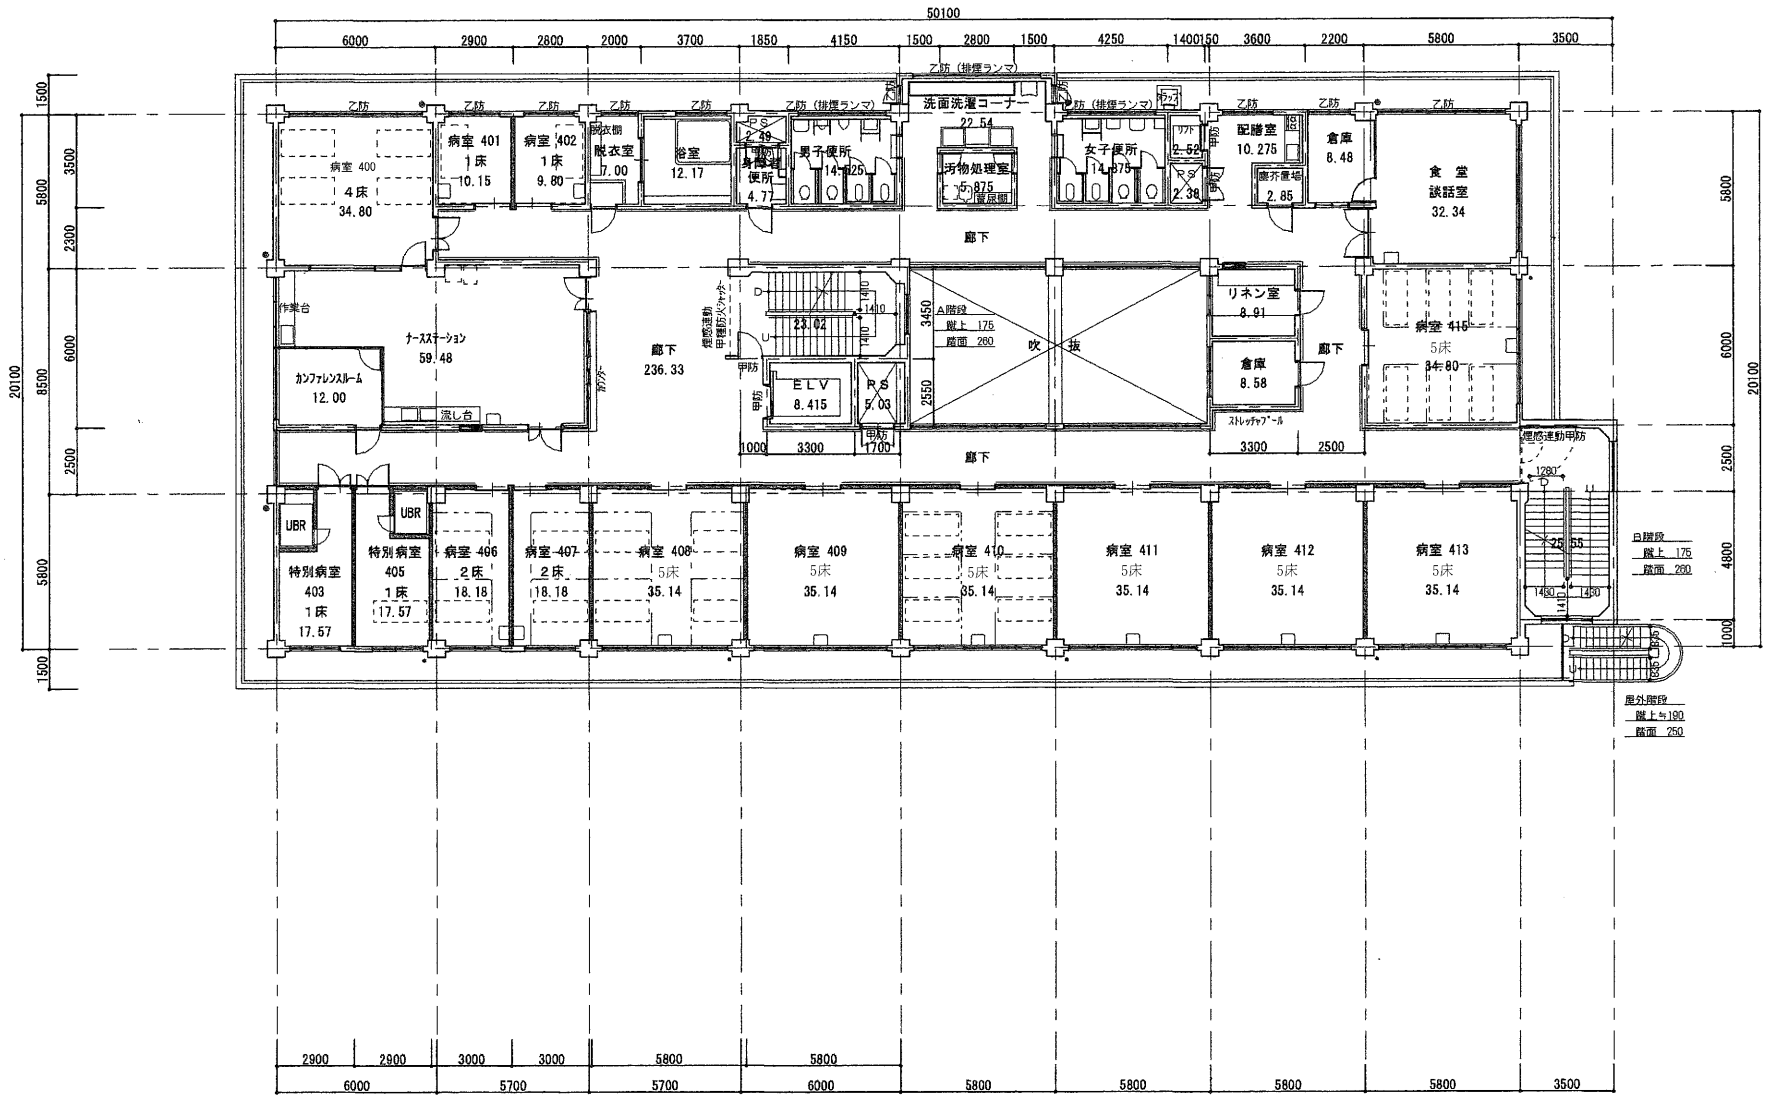

玉名地域保険医療センター　本館４階平面図　S.1/200

13082