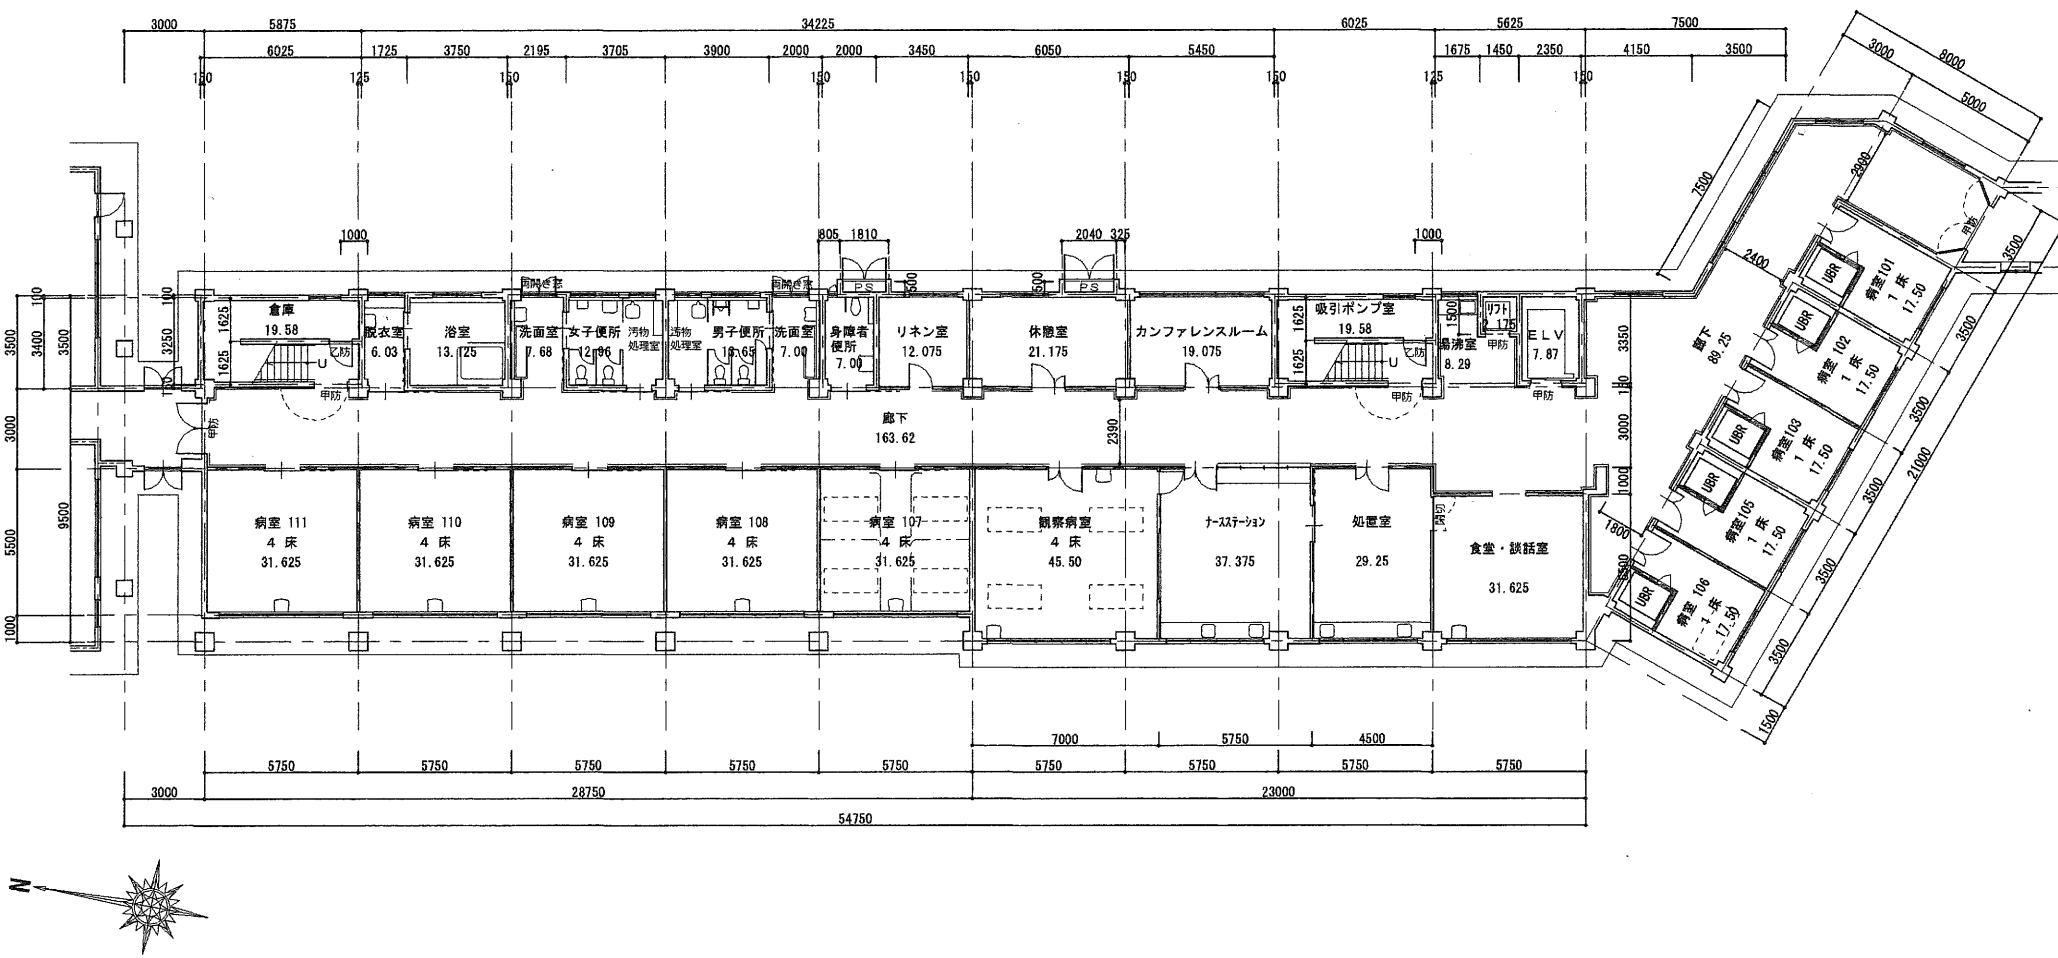

玉名地域保険医療センター　北病棟１階平面図　S.1/200

08031