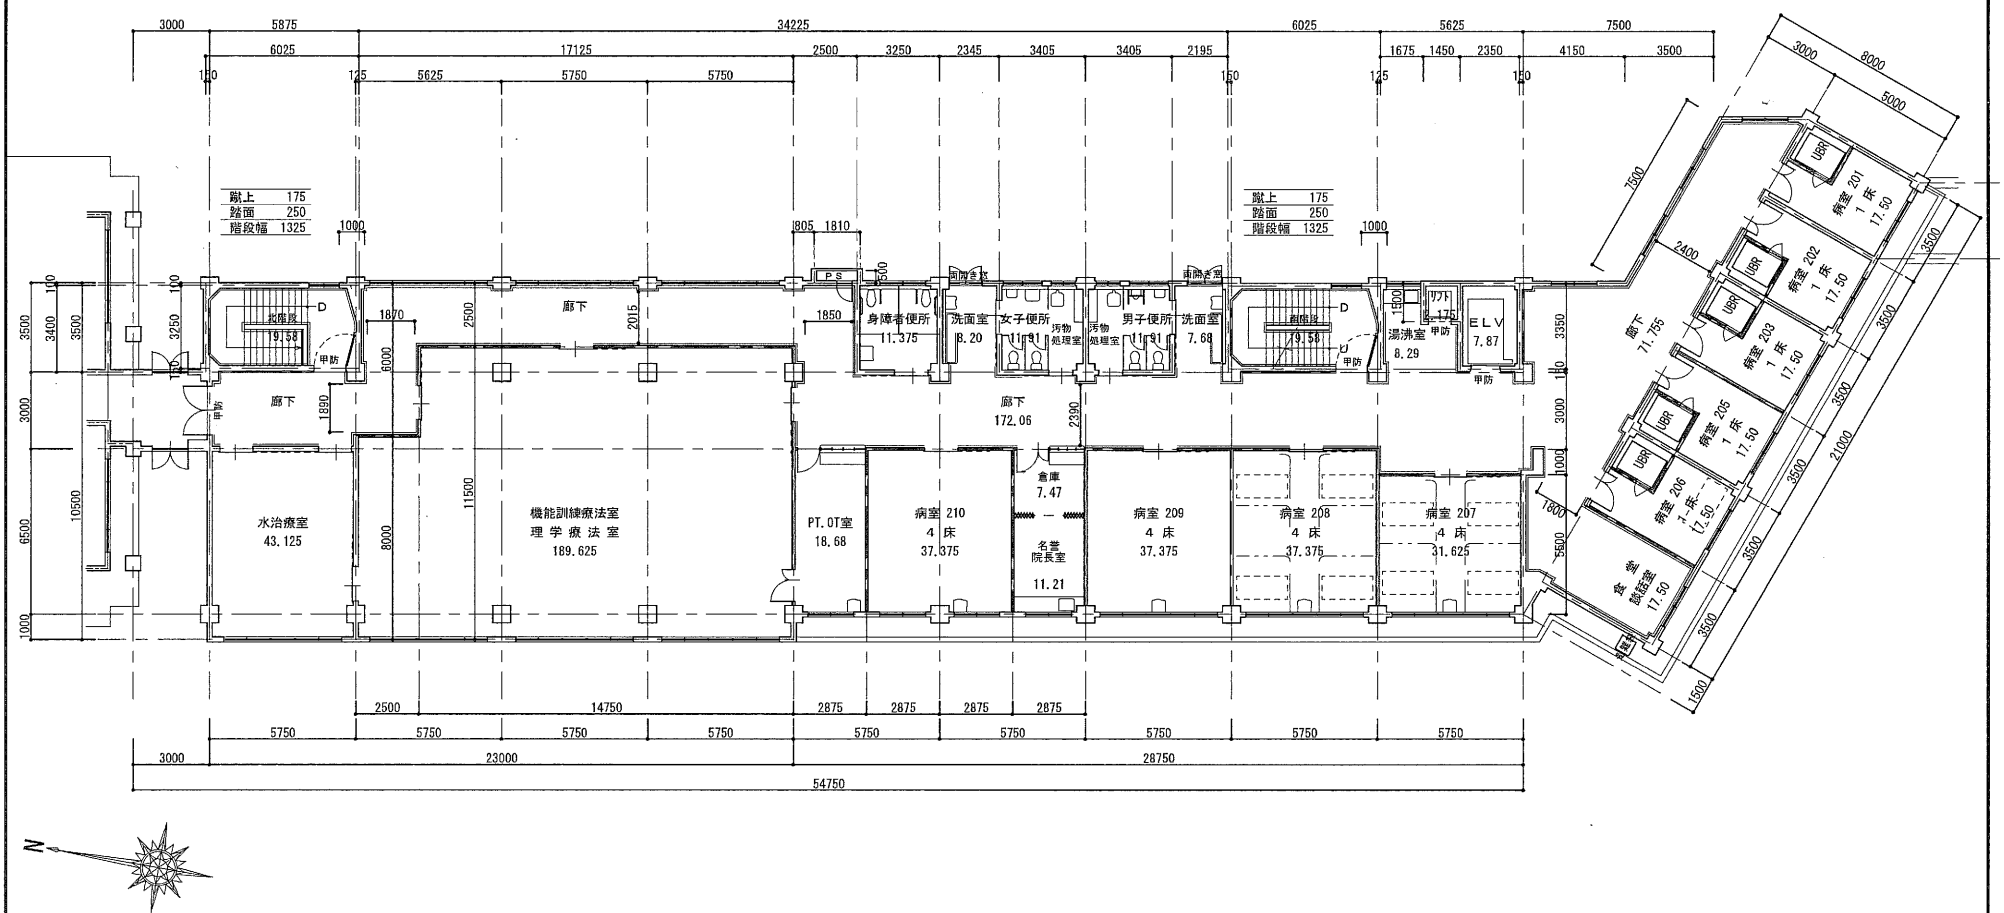

玉名地域保険医療センター　北病棟２階平面図　S,1/200

130906