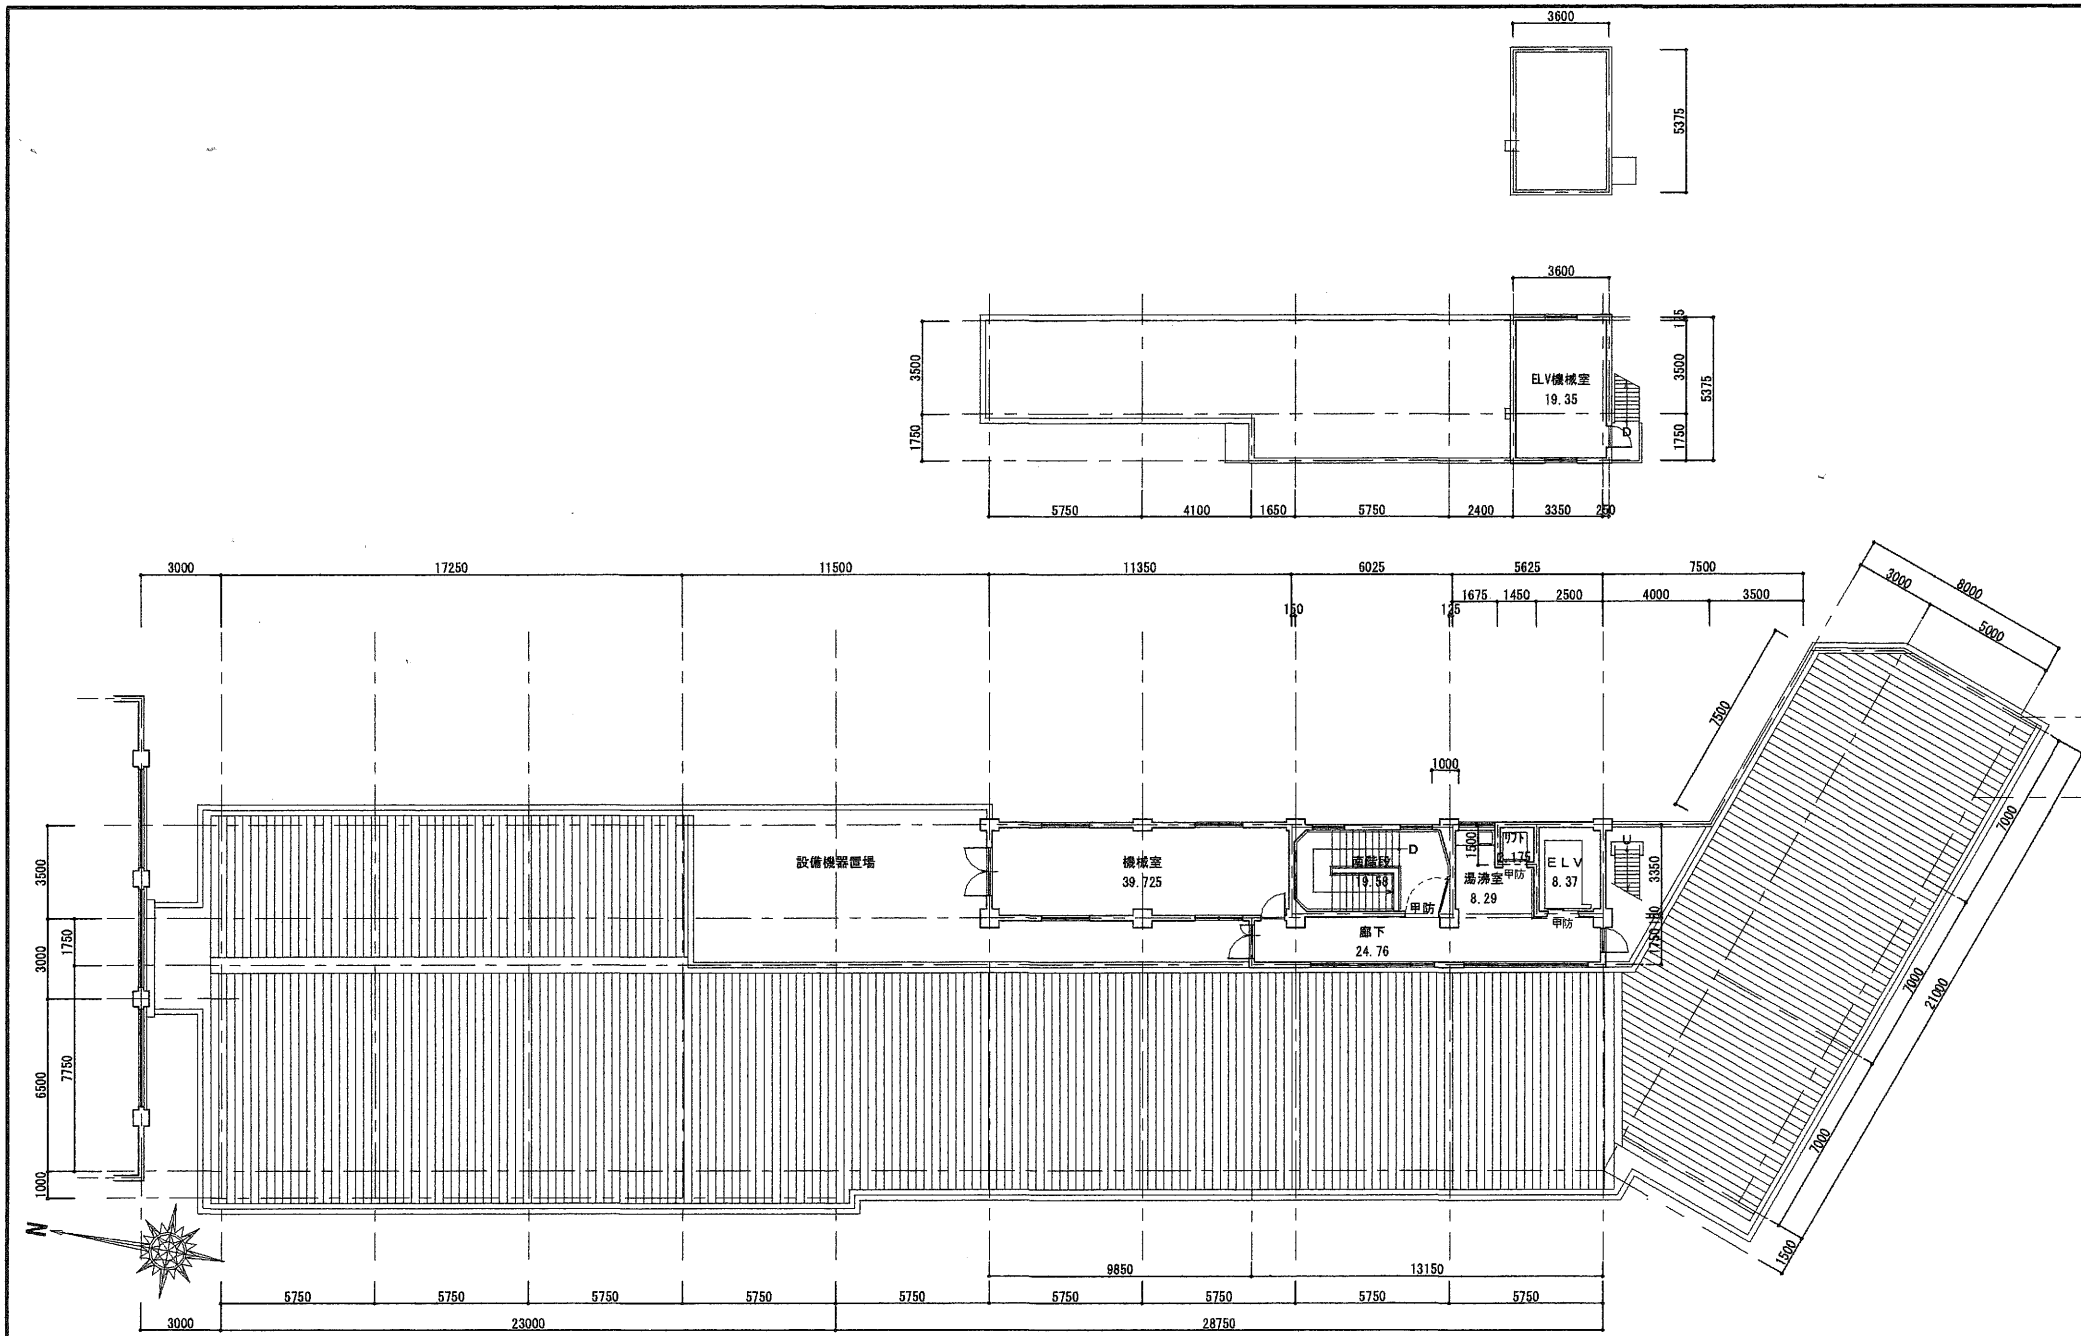

玉名地域保険医療センター　北病棟ＰＨ階階平面図　S,1/200

08031