




付属棟3 平面図

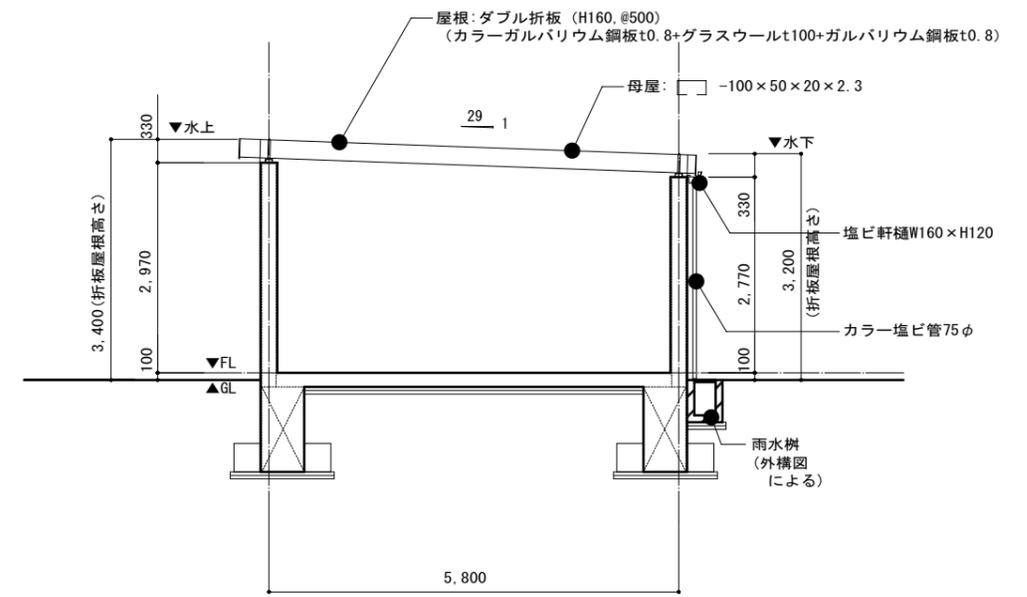


付属棟3 断面図

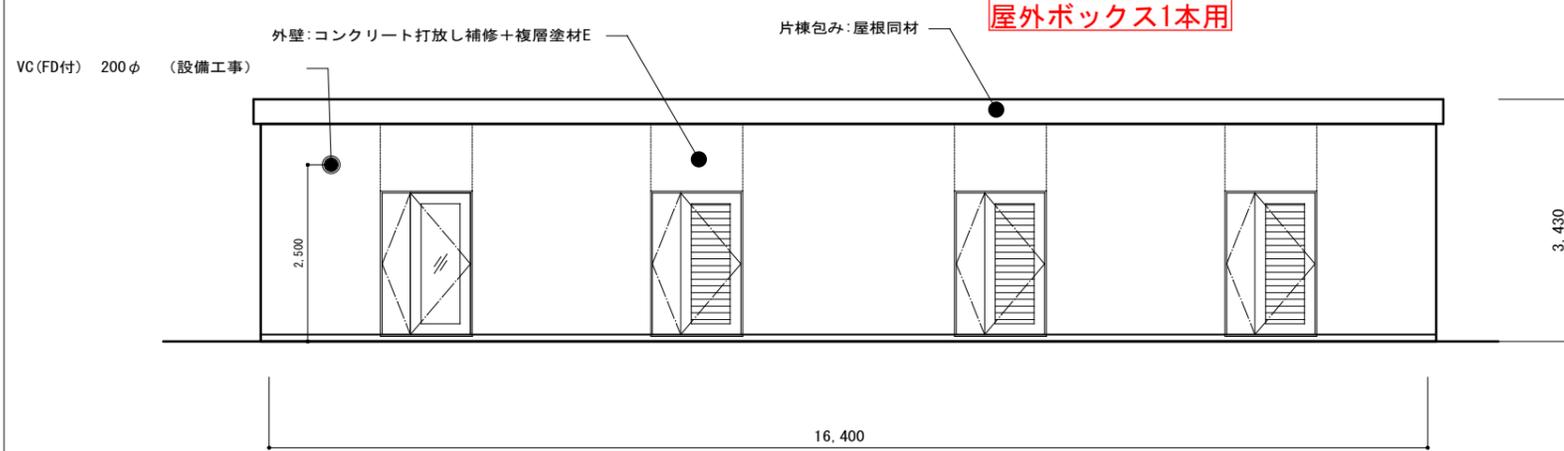


付属棟3 南立面図

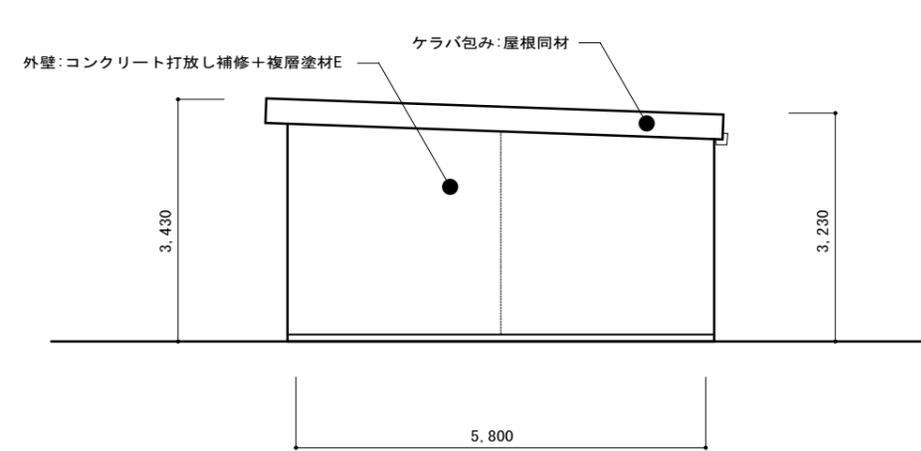

付属棟3 西立面図

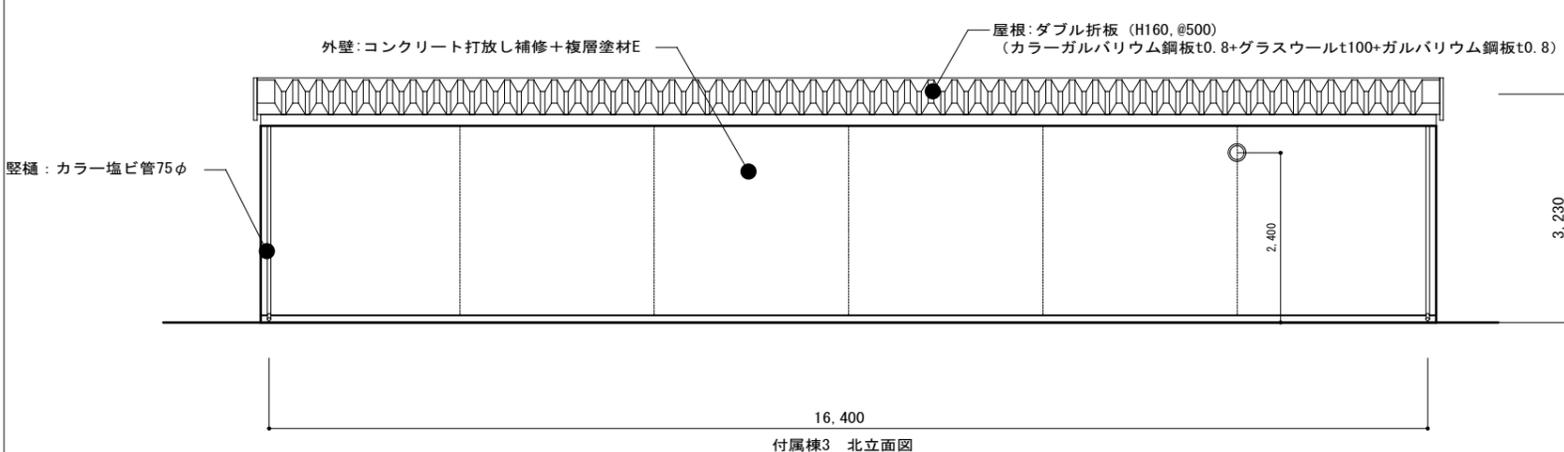

付属棟3 北立面図

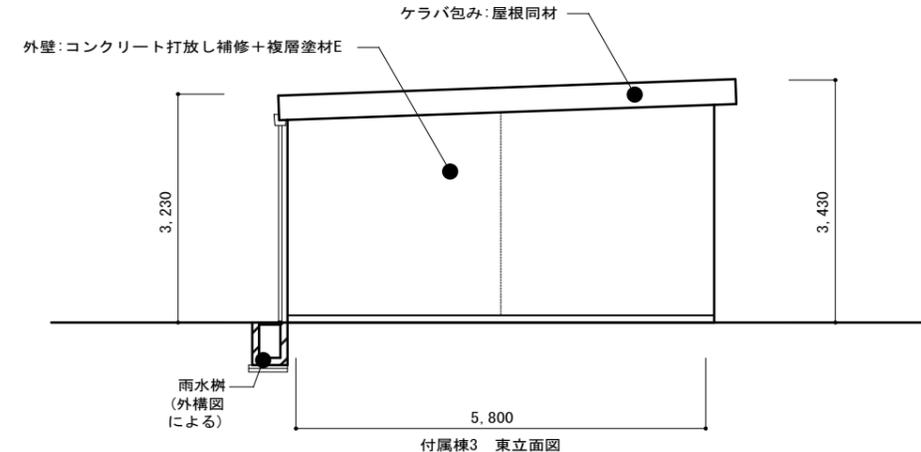

付属棟3 東立面図

屋外ボックス1本用