




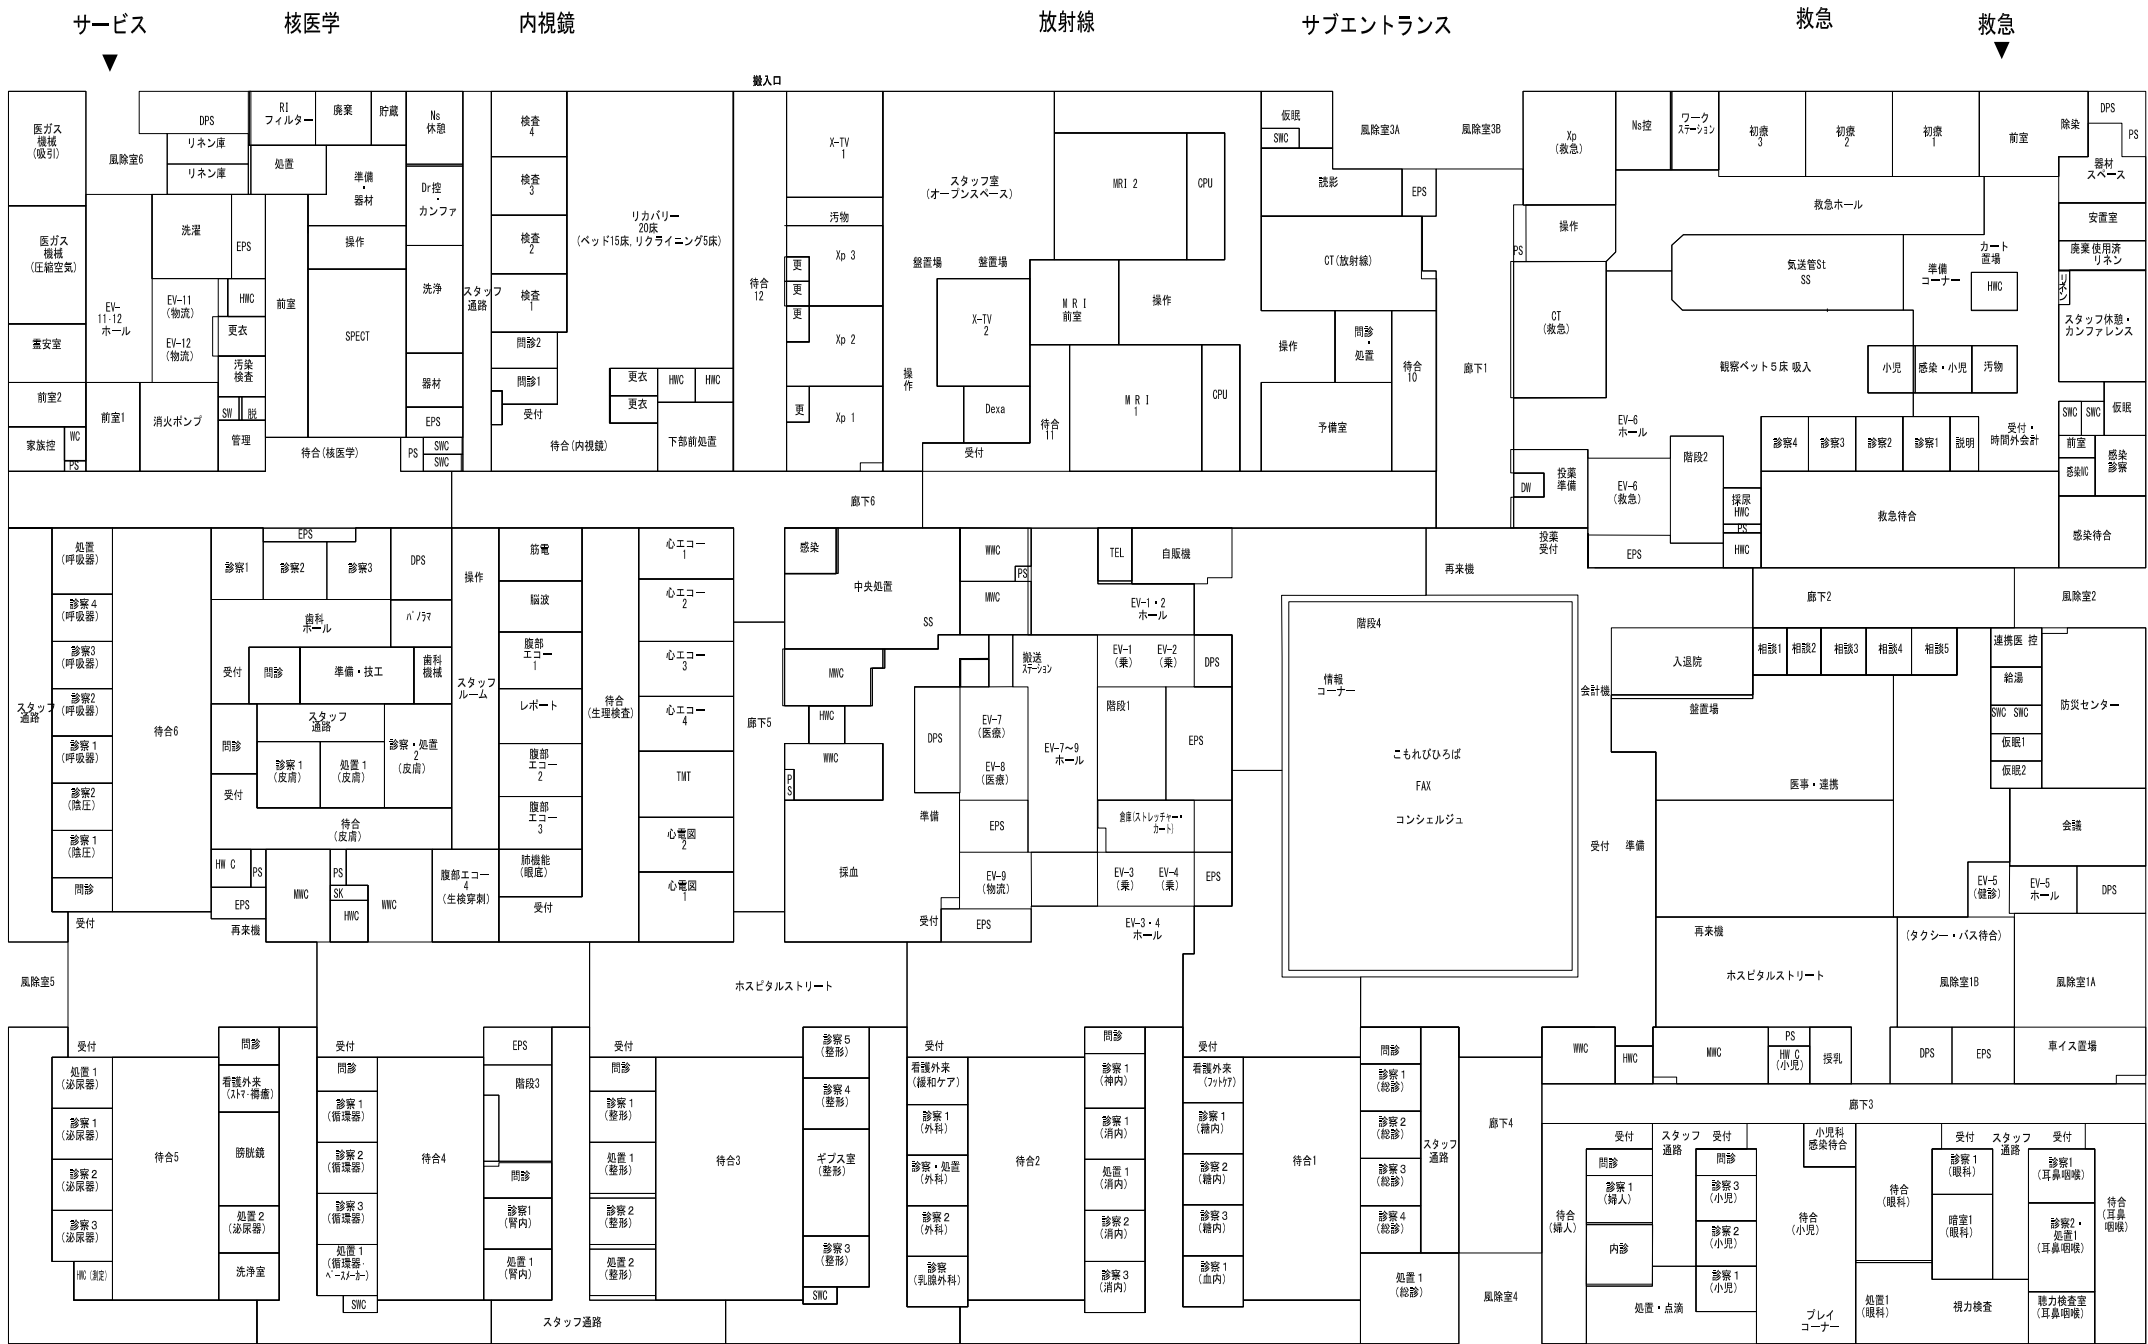

外来

サブエントランス

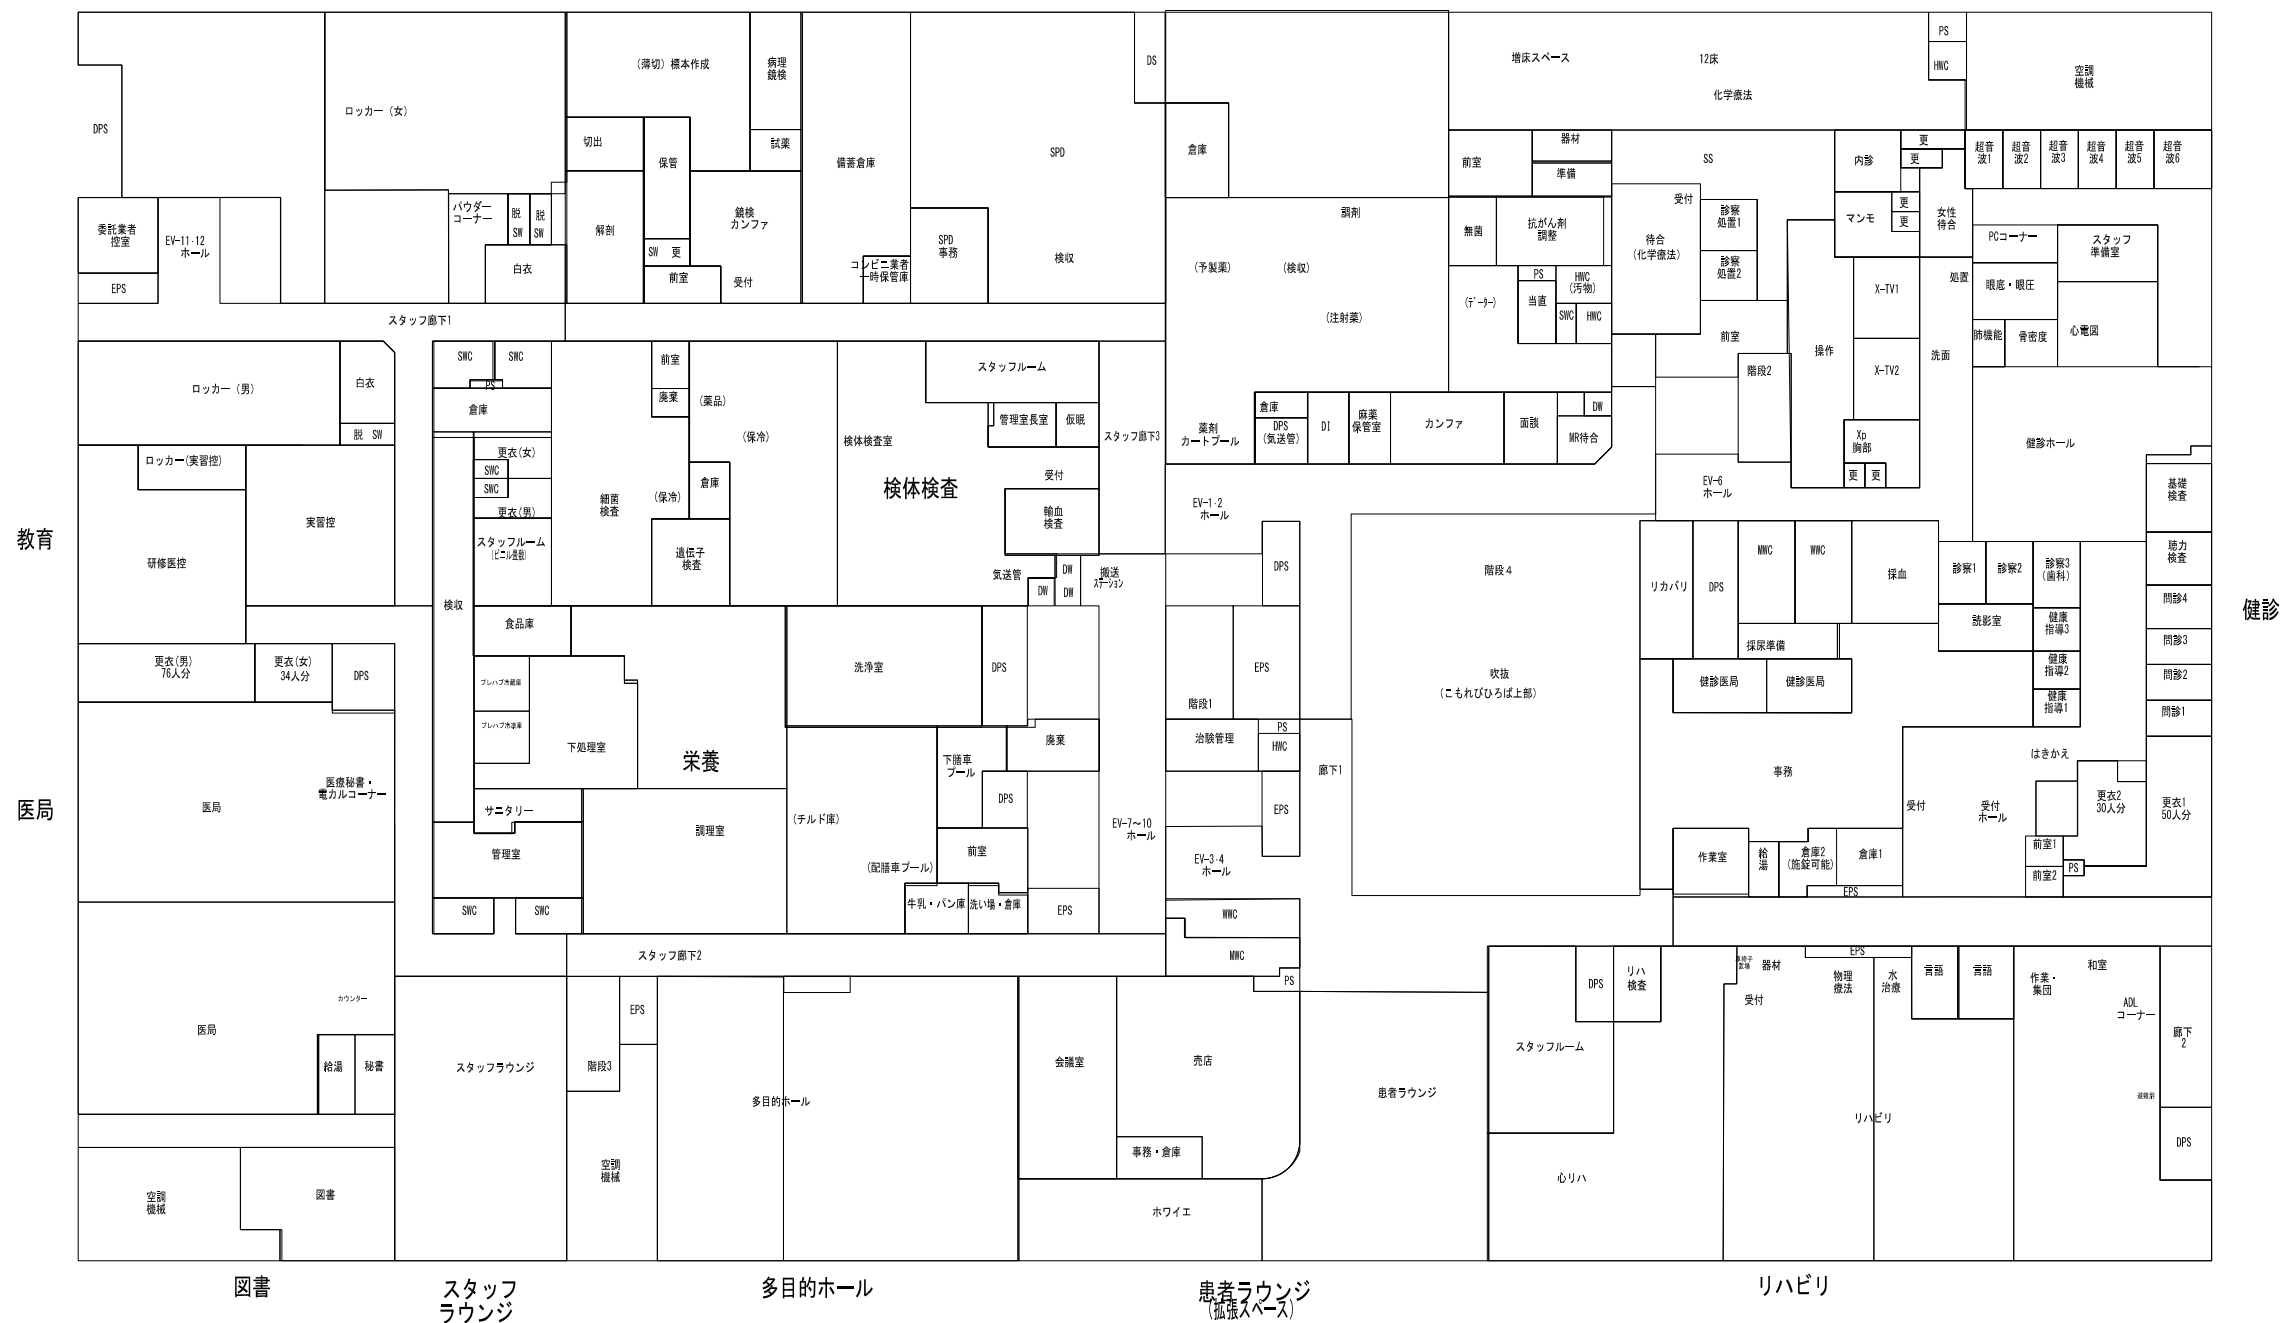

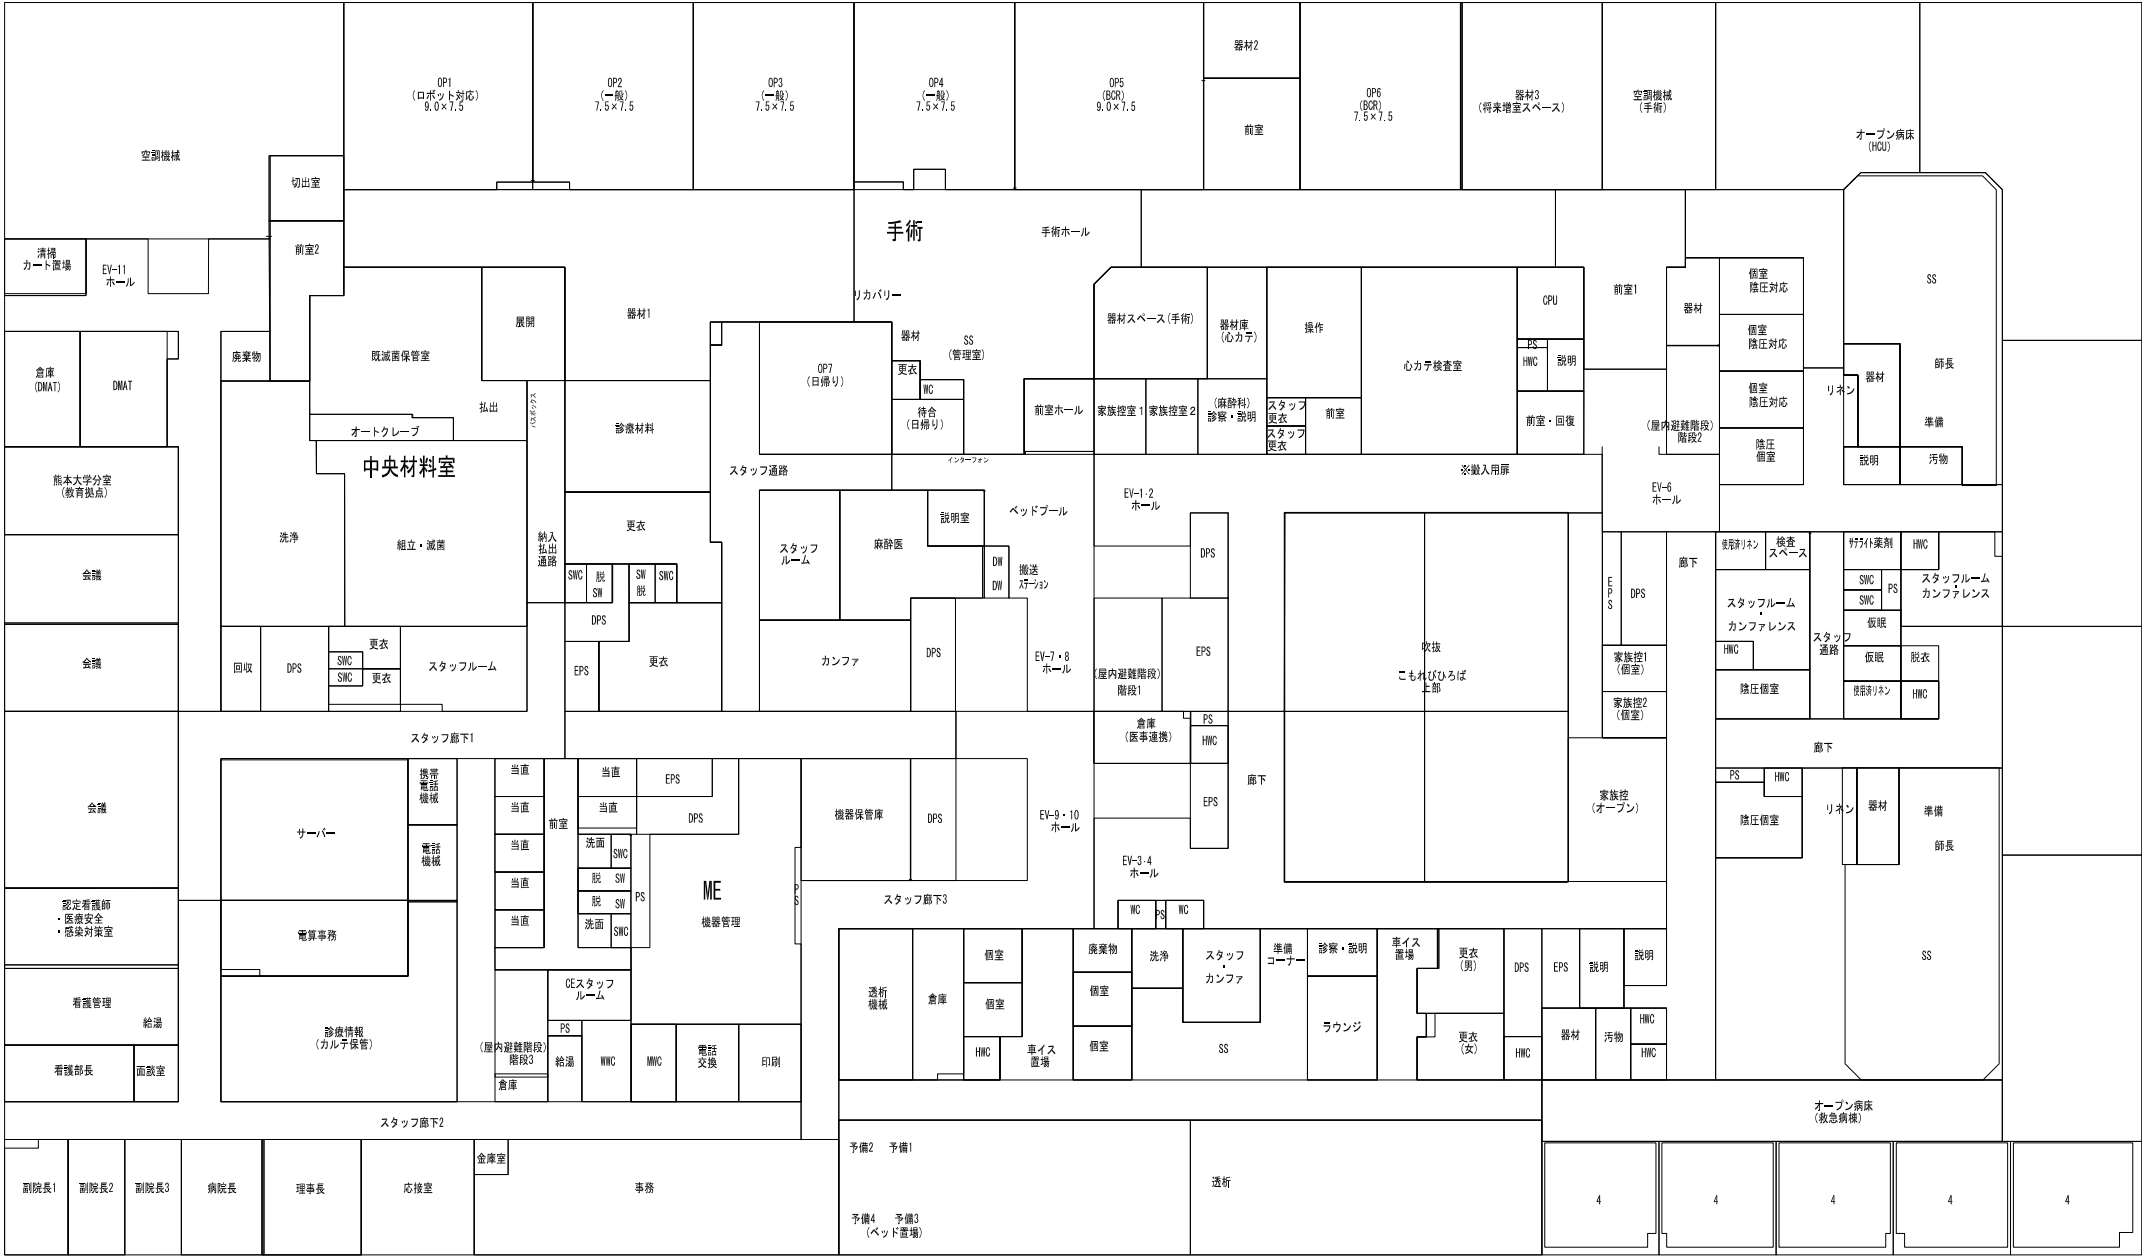

管理者・事務


透析 (30+4床)

HCU (18床)

救急病棟 (35床)

＜一般病棟1/42床＞
4床室 × 7 = 28
1床室 × 14 = 14
計42

＜一般病棟2/42床＞
4床室 × 7 = 28
1床室 × 14 = 14
計42

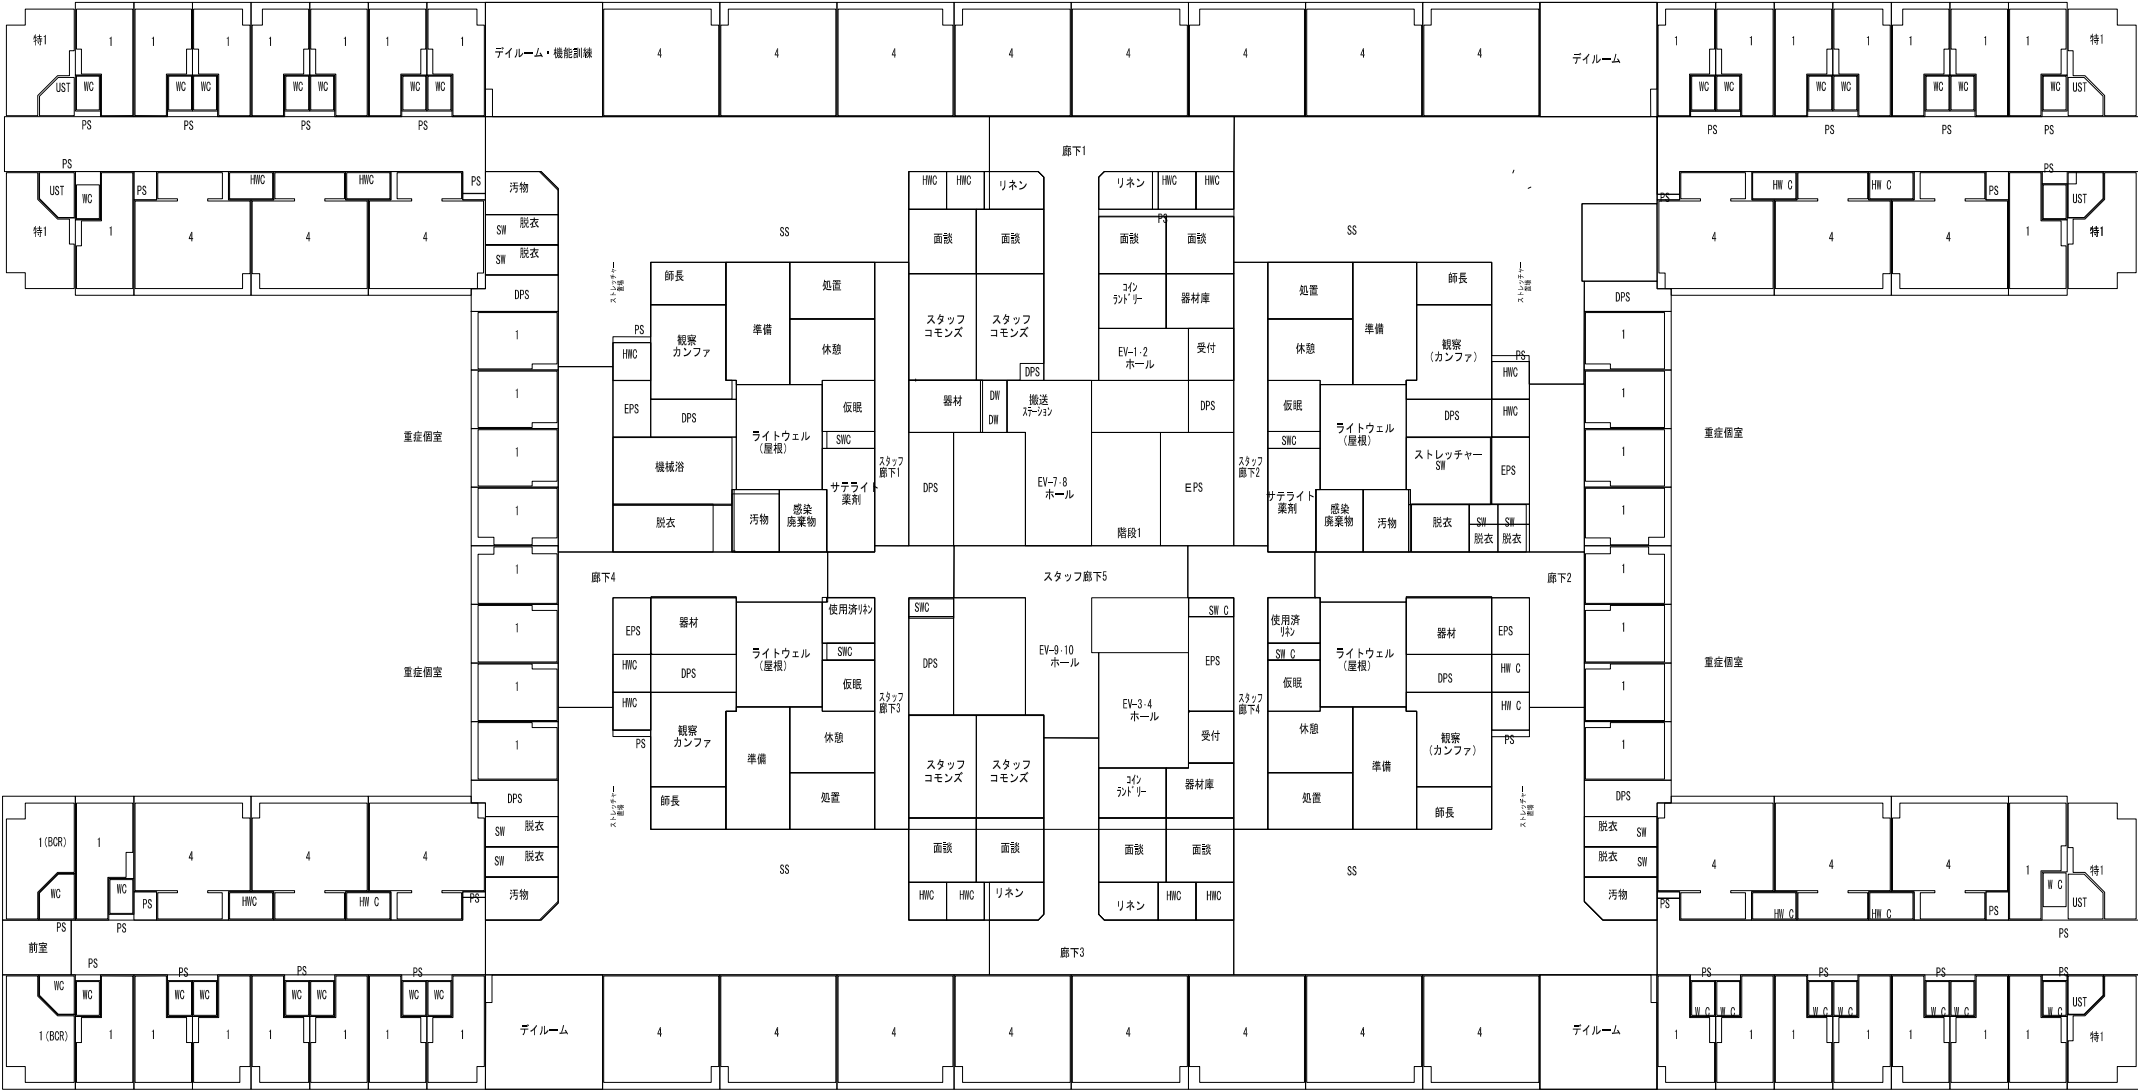


＜一般病棟3/42床＞
4床室 × 7 = 28
1床室 × 14 = 14
計42

＜一般病棟4/42床＞
4床室 × 7 = 28
1床室 × 14 = 14
計42

＜地域包括ケア／45床＞
4床室 × 10 = 40
1床室 × 5 = 5
計45

＜一般病棟5・小児病棟／42床＞
4床室 × 7 = 28
1床室 × 14 = 14
計42

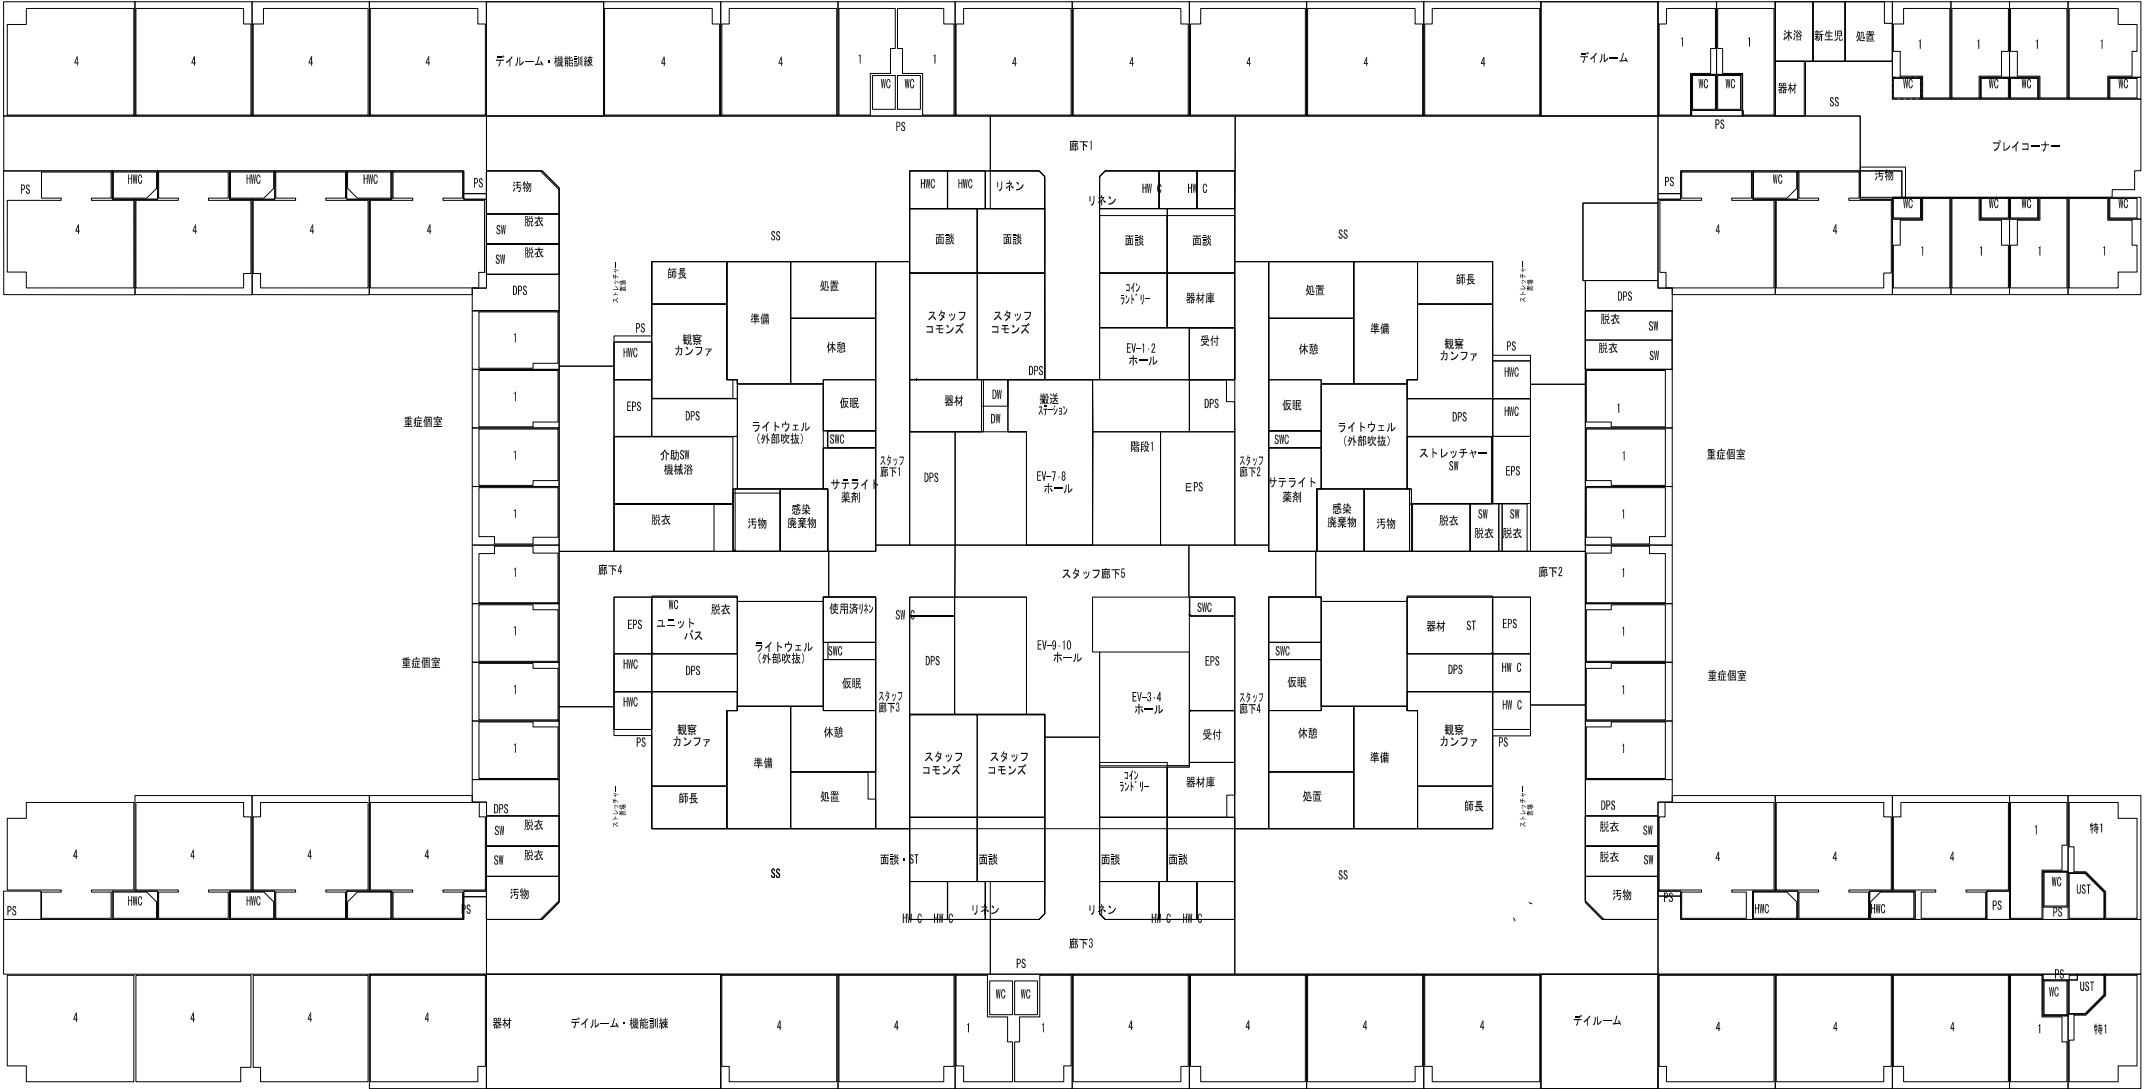

＜回復期リハビリ病棟／45床＞
4床室 × 10 = 40
1床室 × 5 = 5
計45

＜一般病棟6（整形外科）／49床＞
4床室 × 10 = 40
1床室 × 9 = 9
計49

